


Regione Basilicata
COMUNE DI POTENZA

**PROGRAMMA DI RECUPERO URBANO
IN LOCALITA' "BUCALETTO"**


Legge 14 Dicembre 1993 n. 493 art. 11

ELABORATI GRAFICI

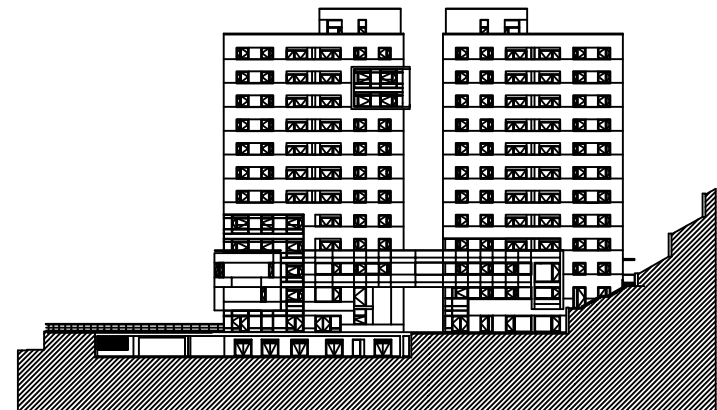






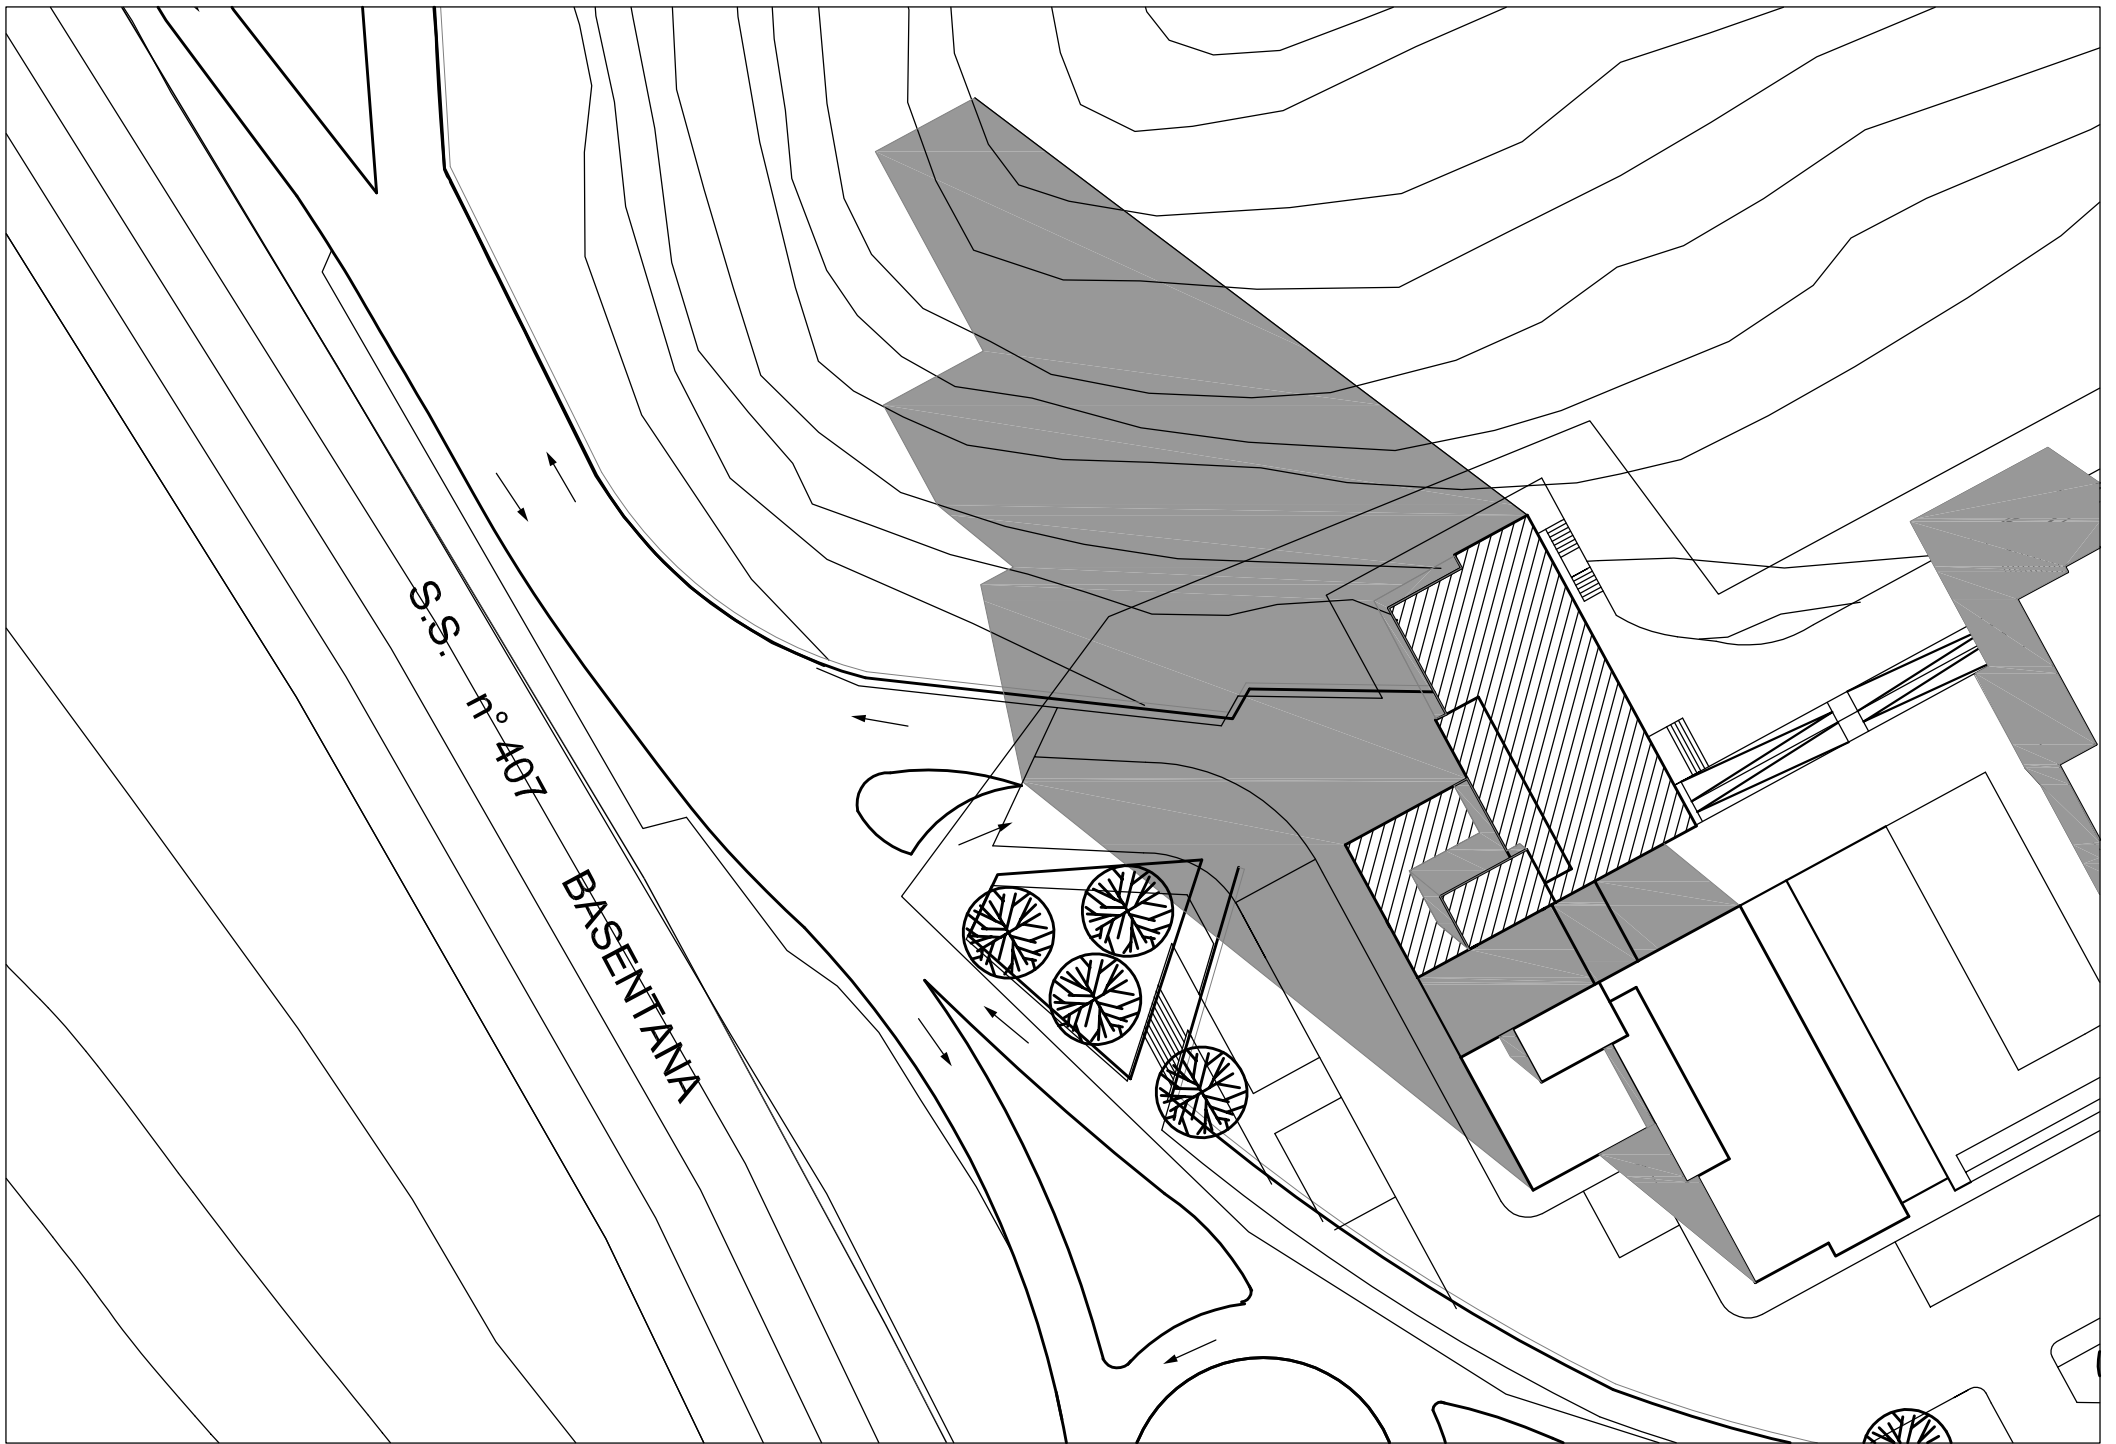

LOCALIZZAZIONE - scala 1:5000

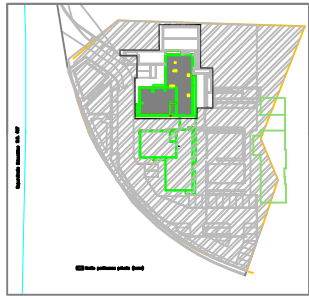


PLANIVOLUMETRICO - scala 1:500

SCHEMA SINTETICO TORRE B





-  verde attrezzato
-  fascia di rispetto destinata a verde (naturale)
-  limite pertinenza privata
-  area pertinenza comune

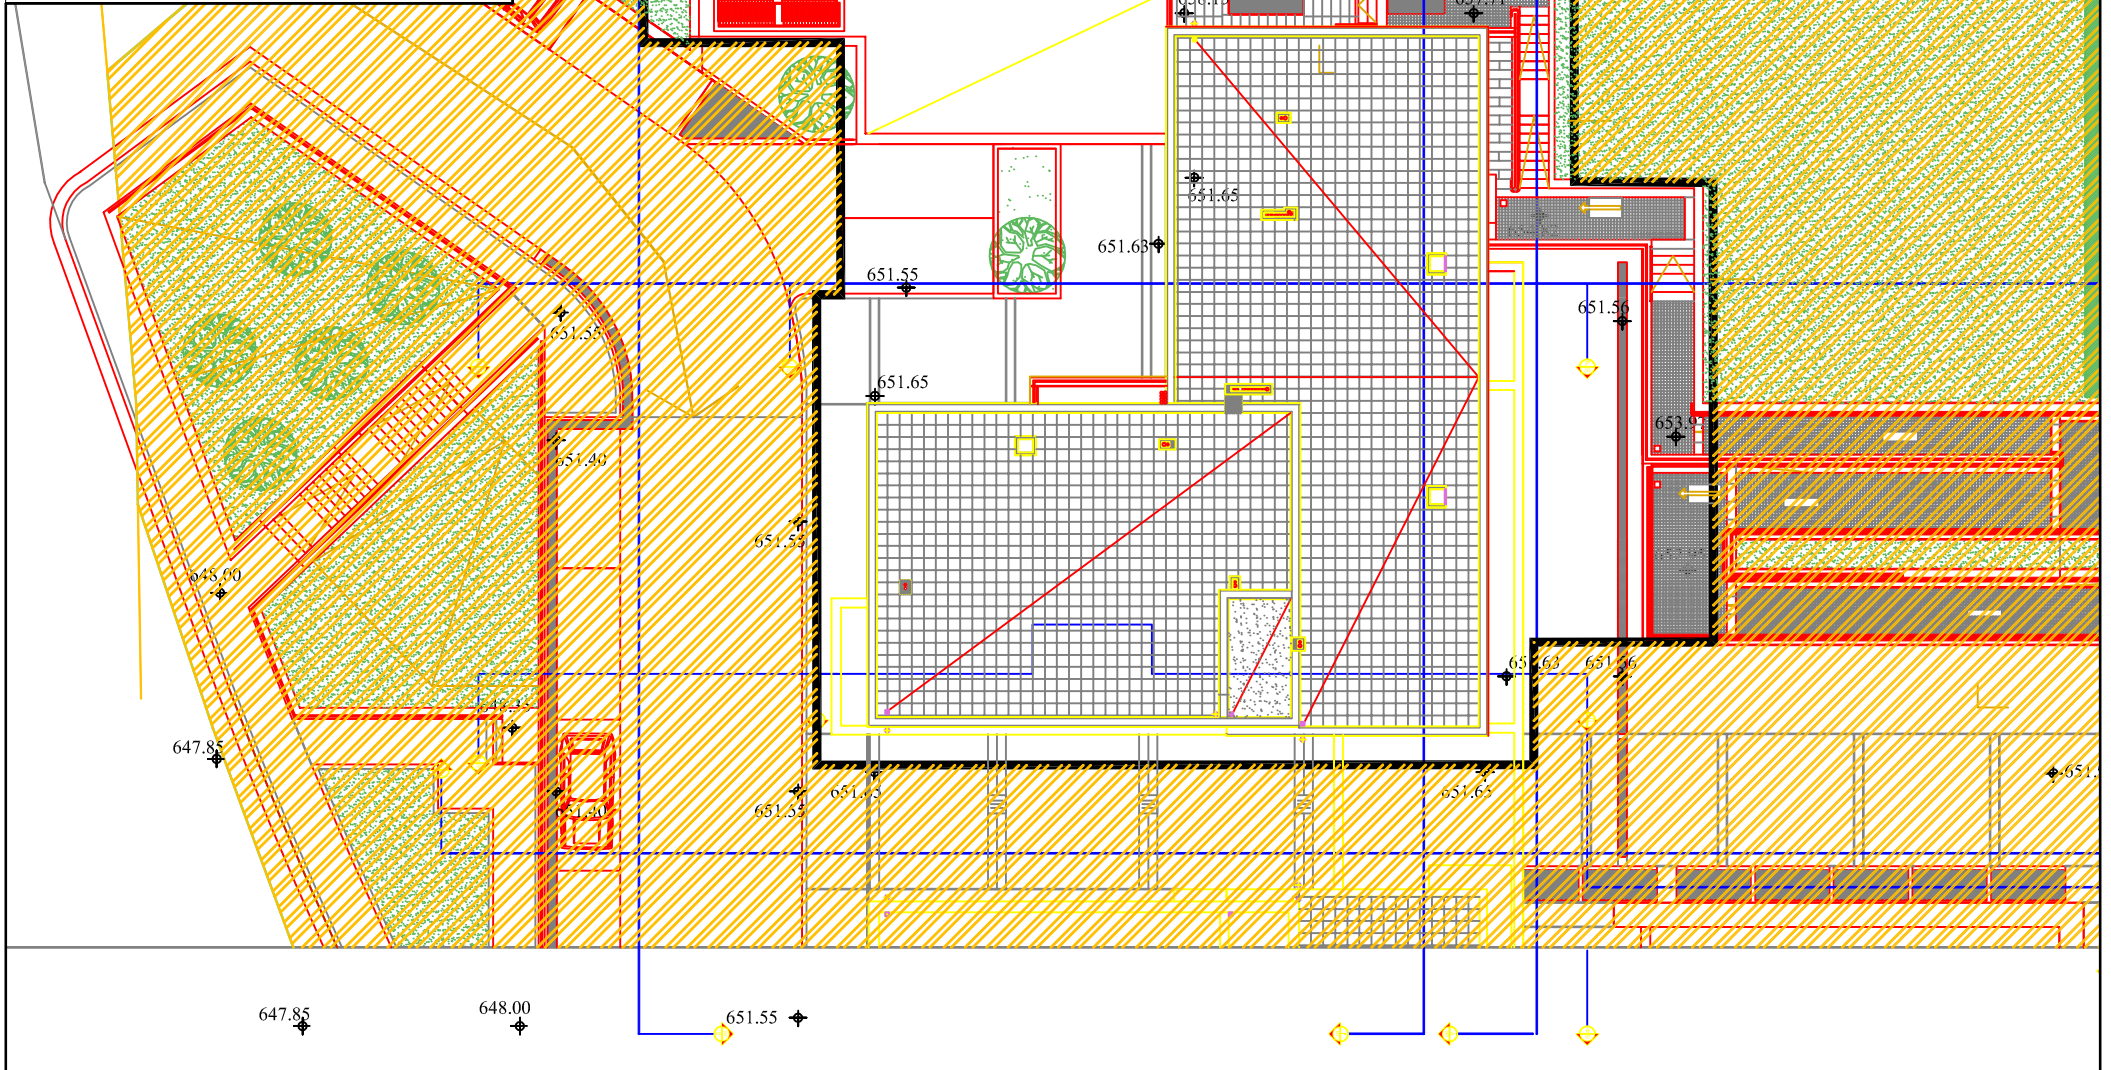



PLANIMETRIA GENERALE - scala 1:250

scala 1:100

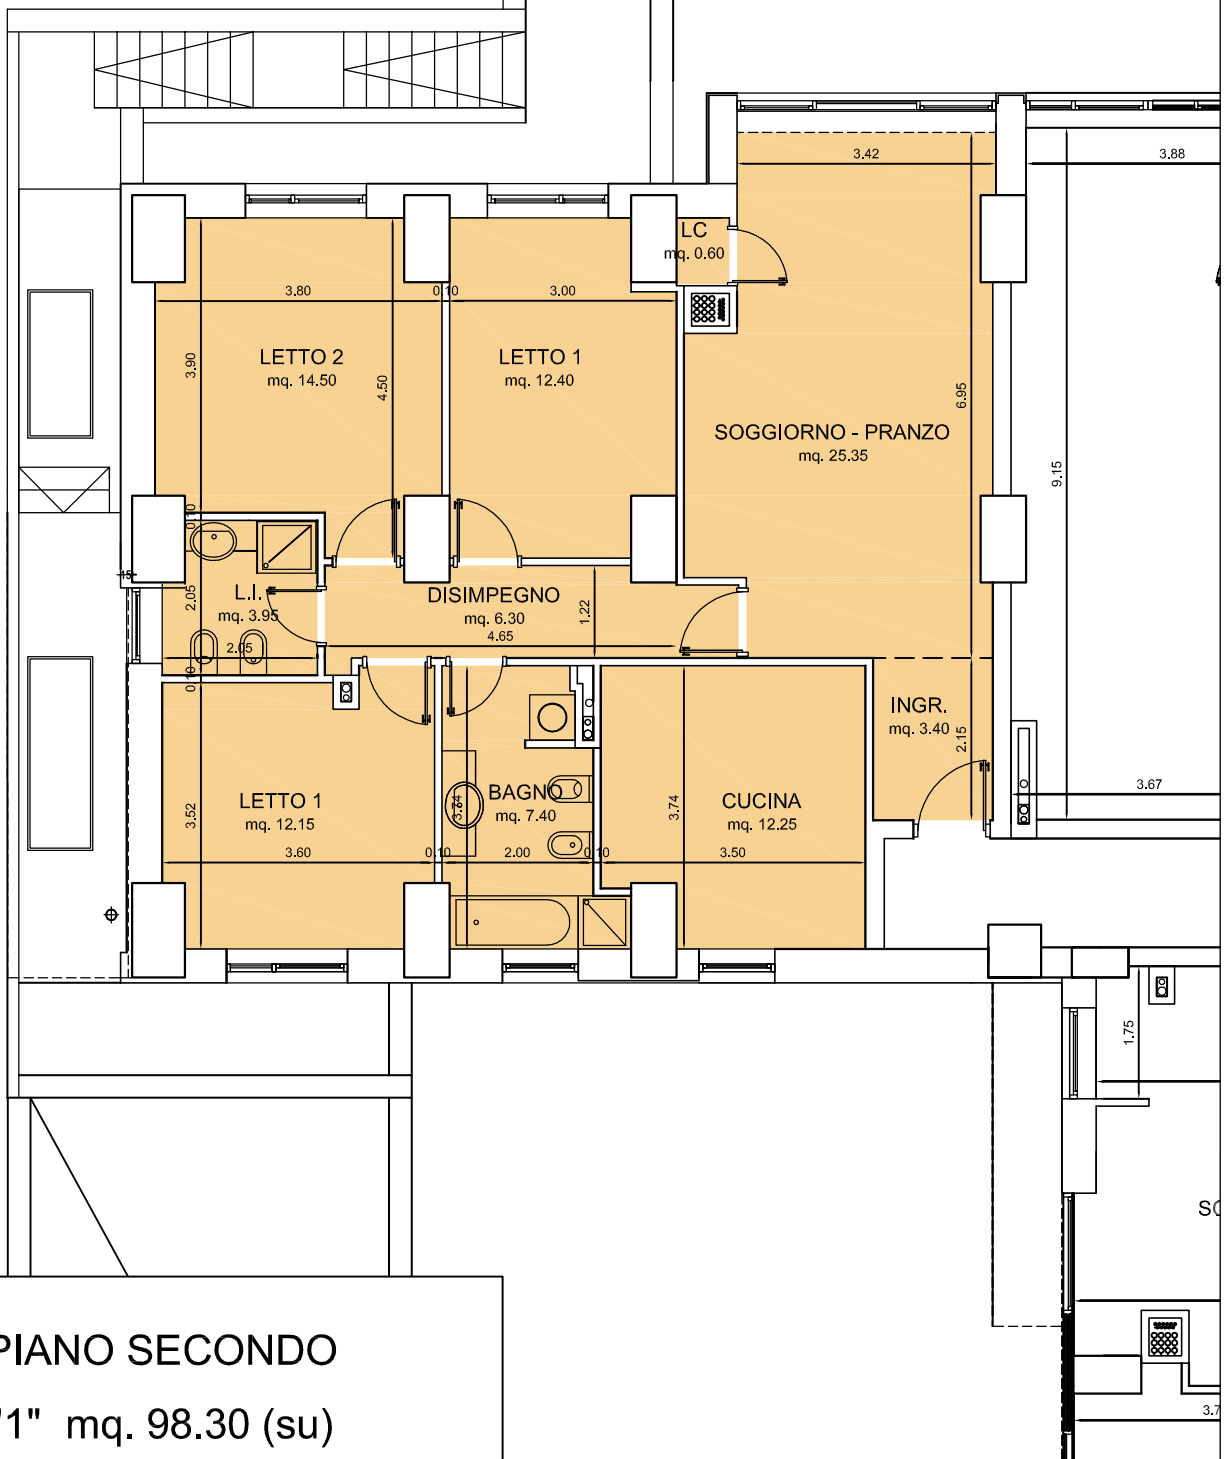
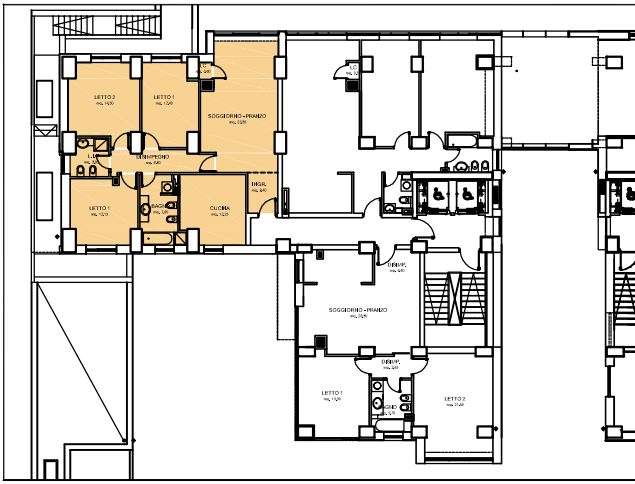


PIANTA PIANO SECONDO
Alloggio "1" mq. 98.30 (su)



scala 1:100

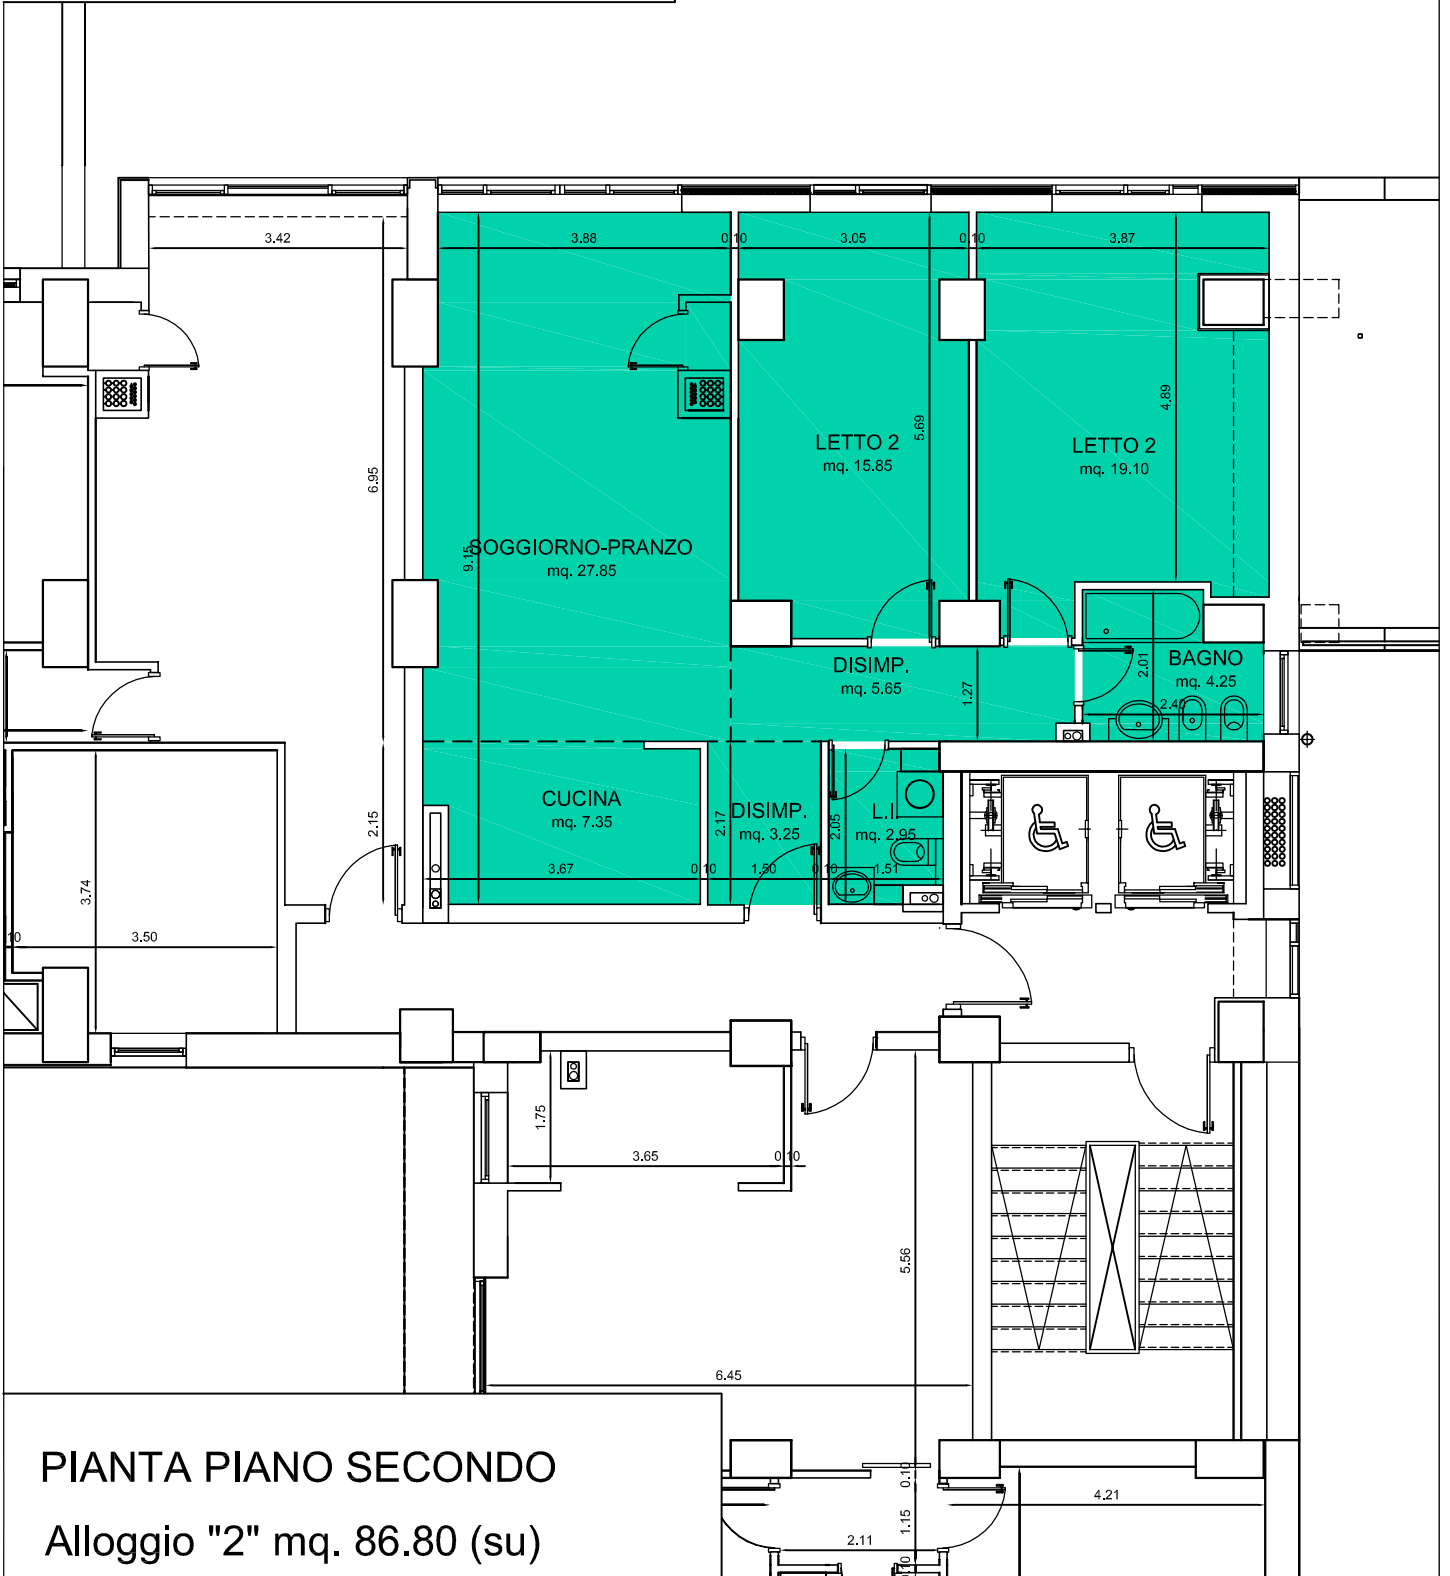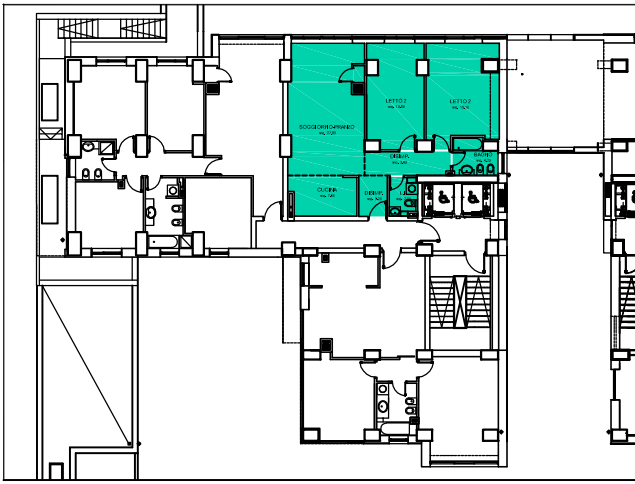

scala 1:100

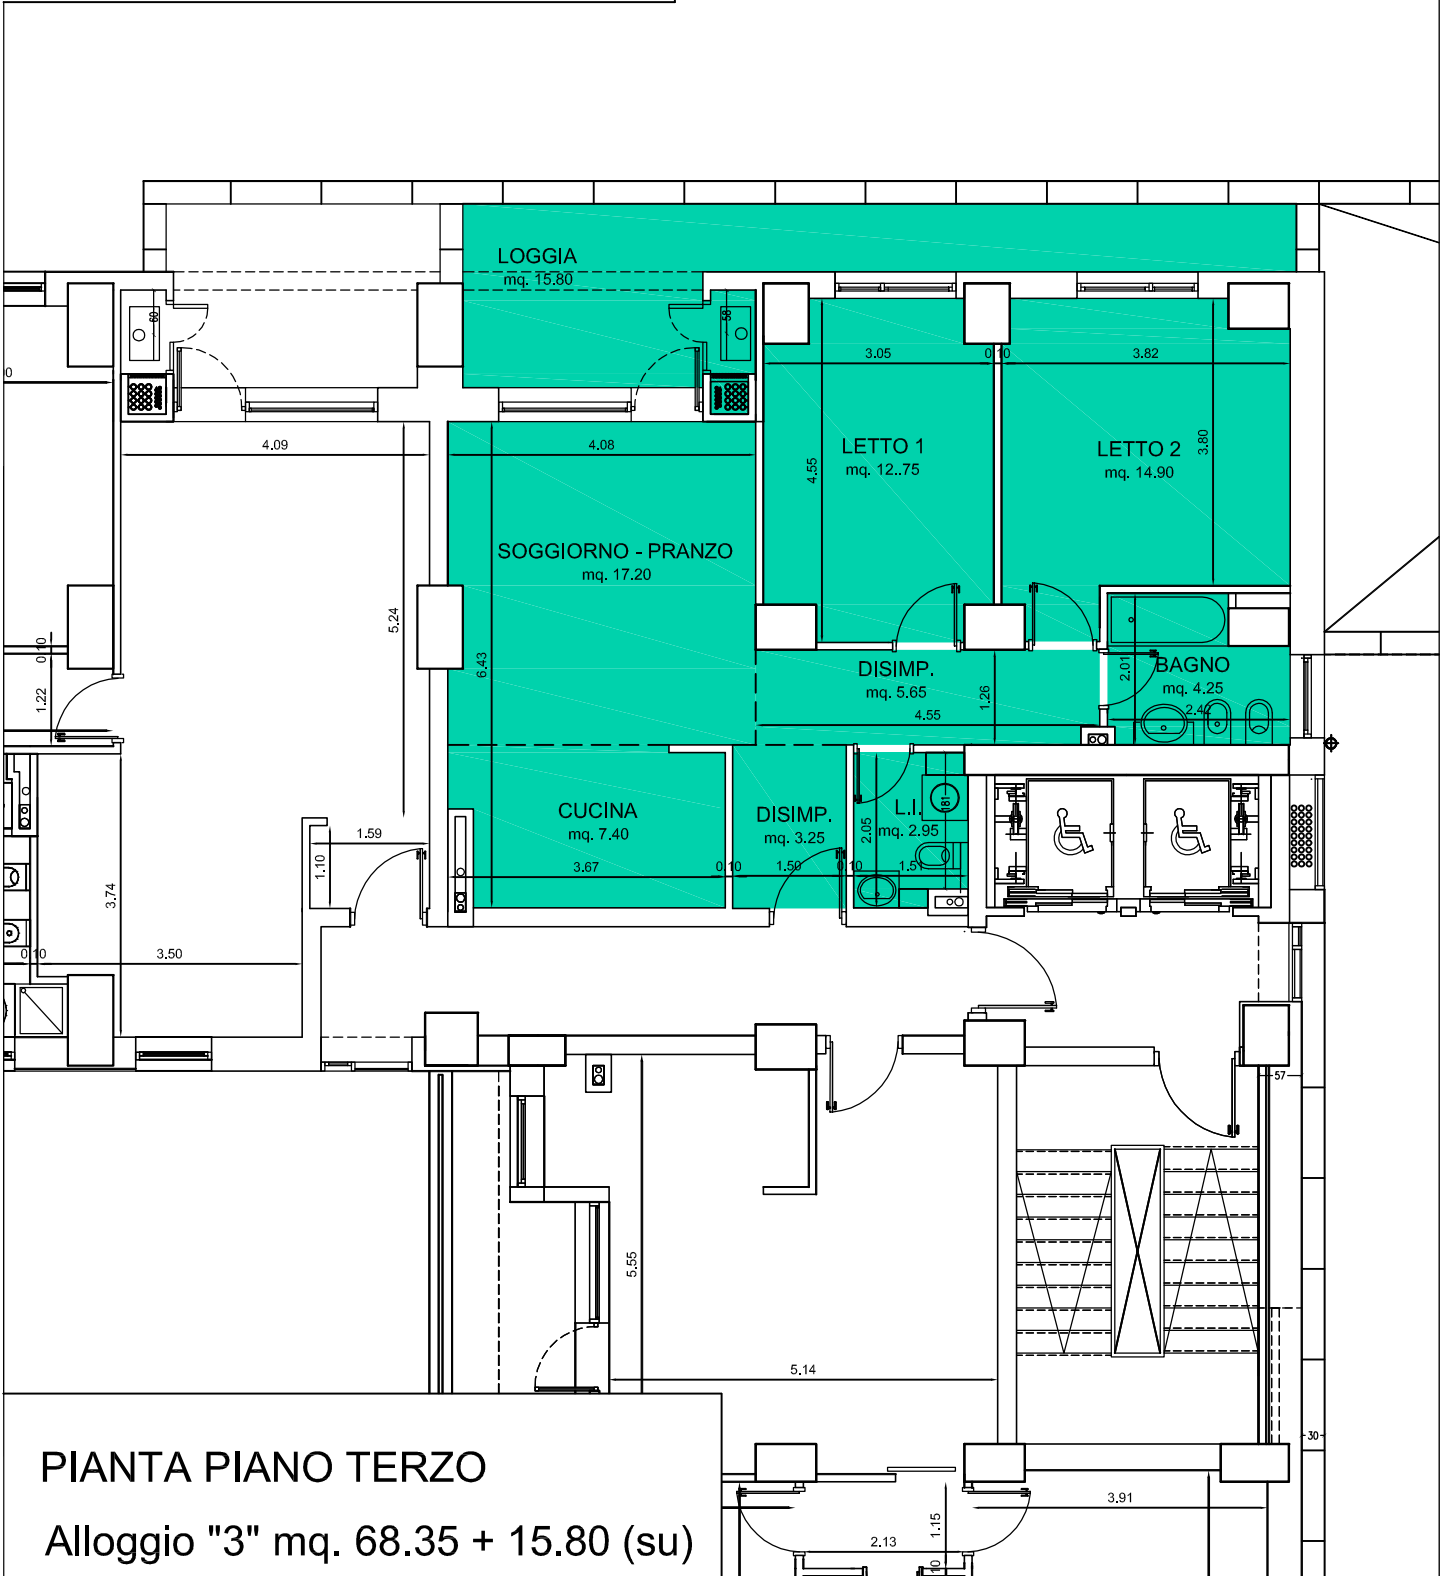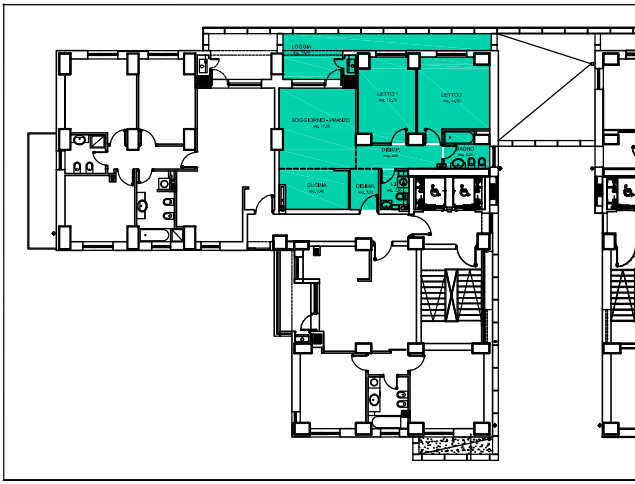


scala 1:100

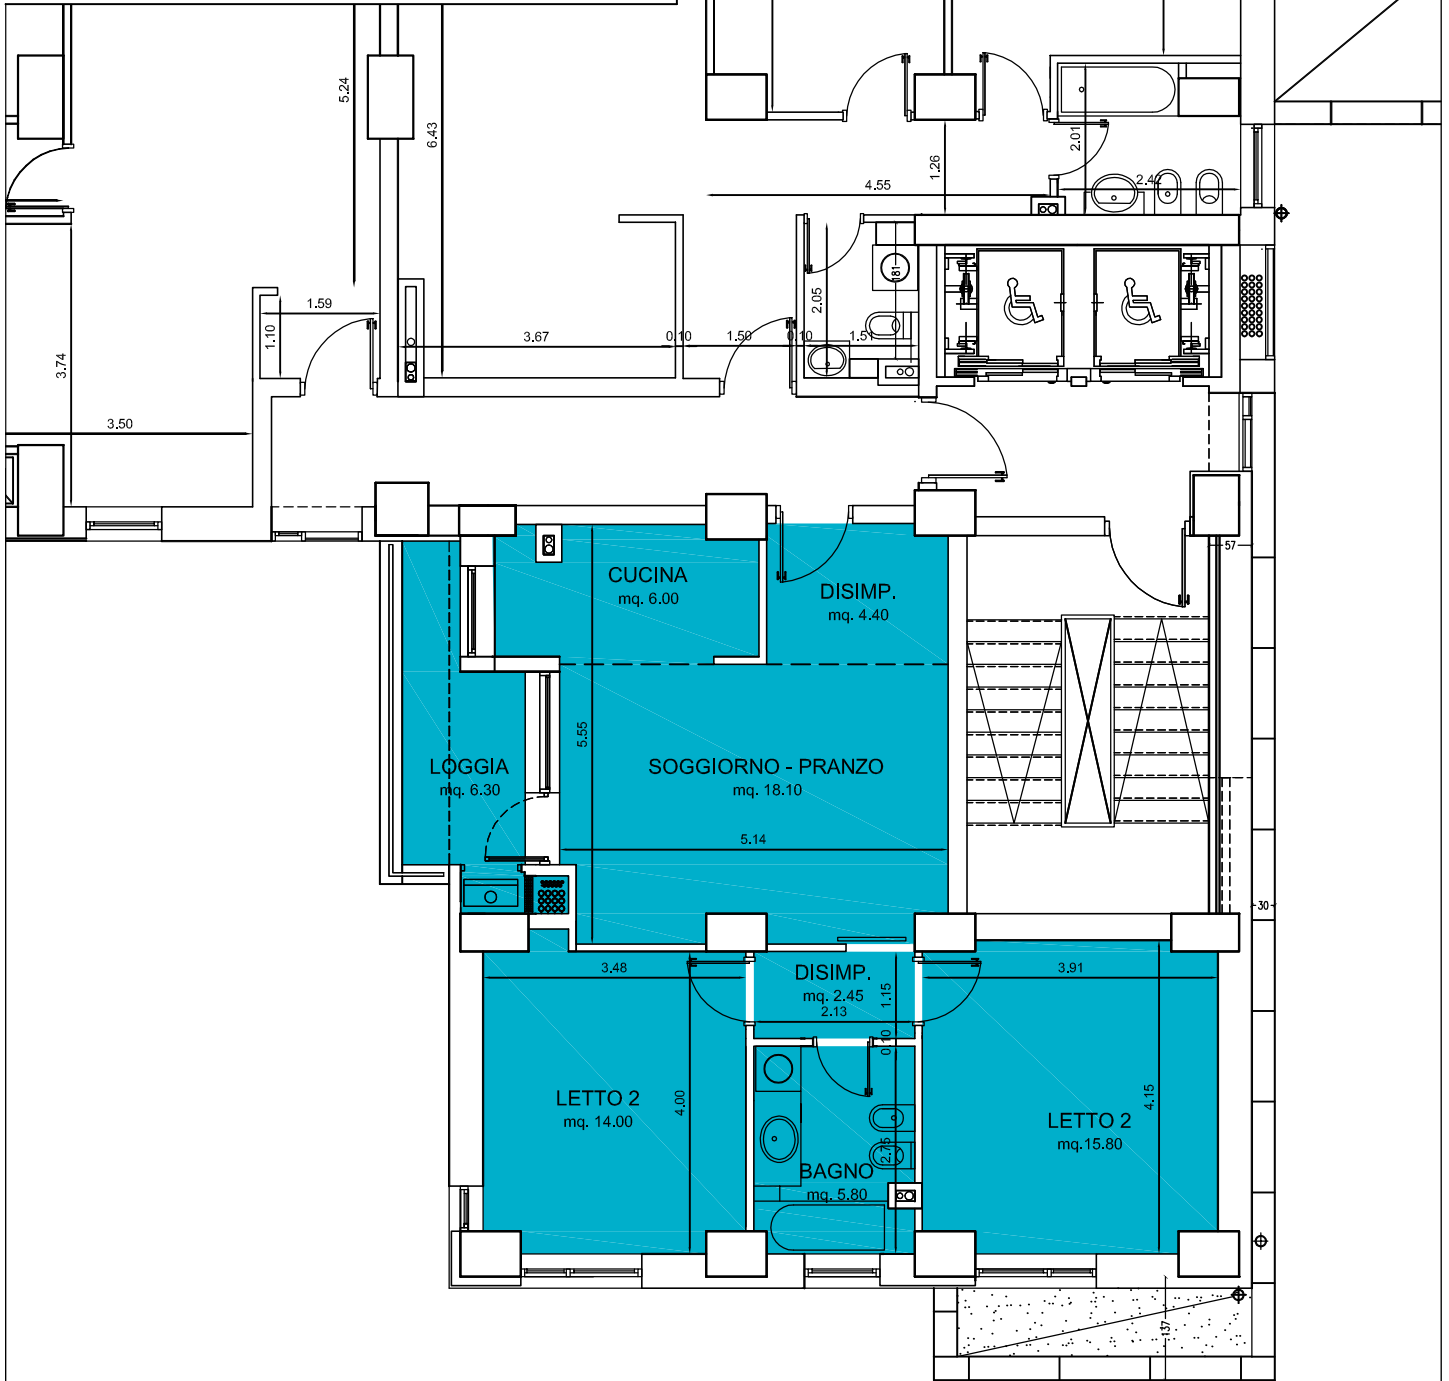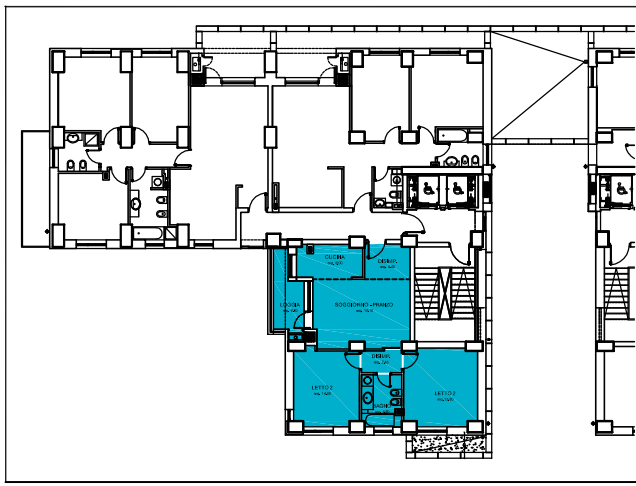


PIANTA PIANO TERZO

Alloggio "4" mq. 66.55 + 6.30 (su)


PROSPETTO "B"

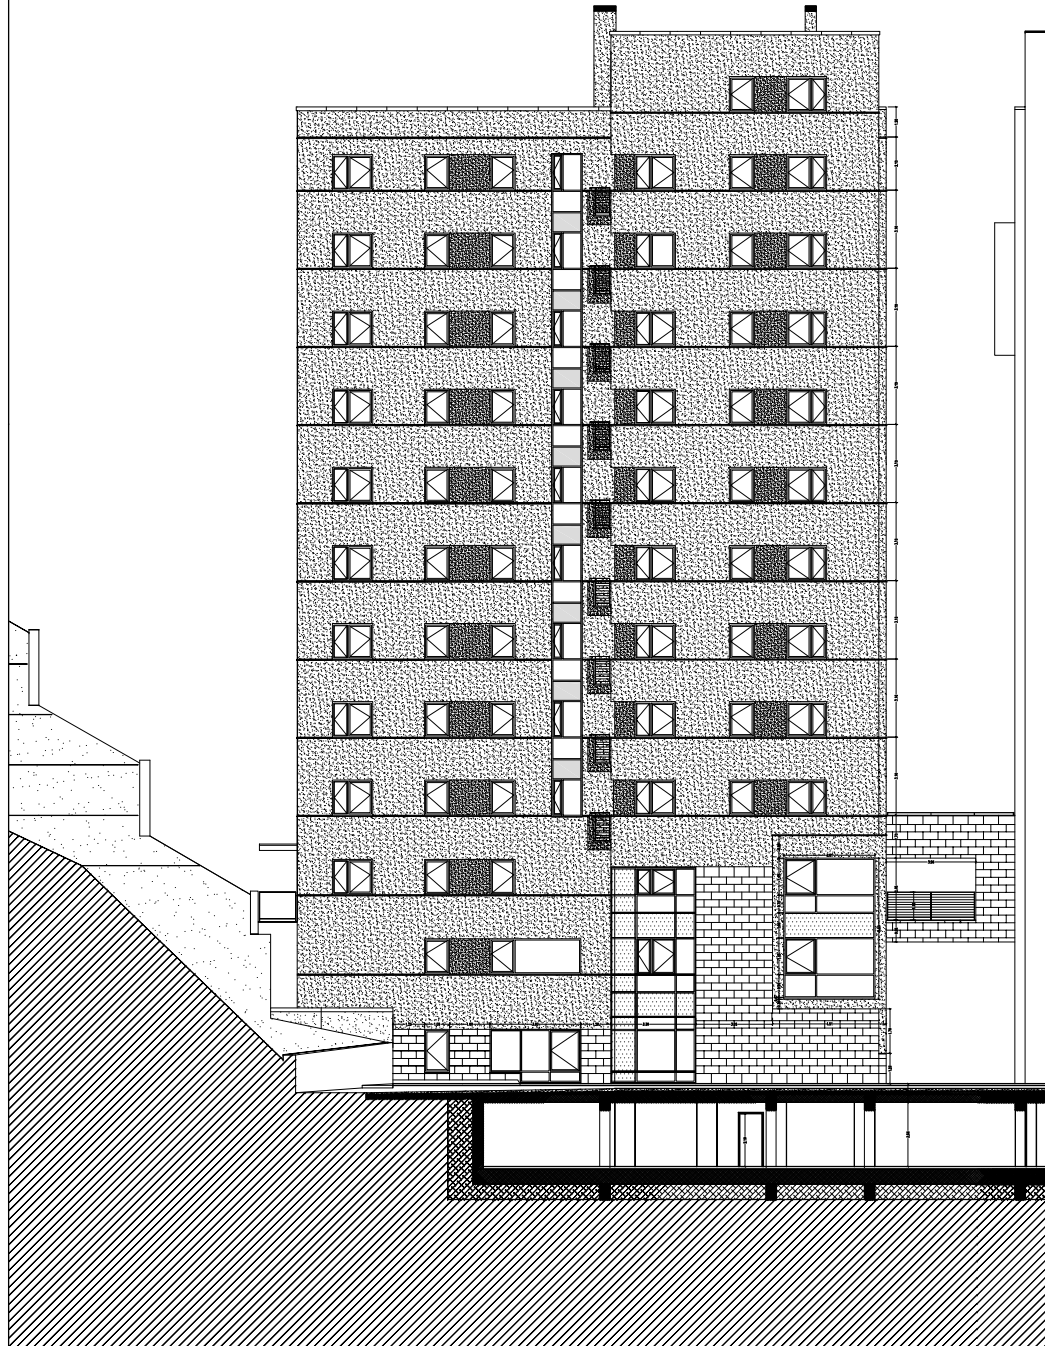

PROSPETTO "A"

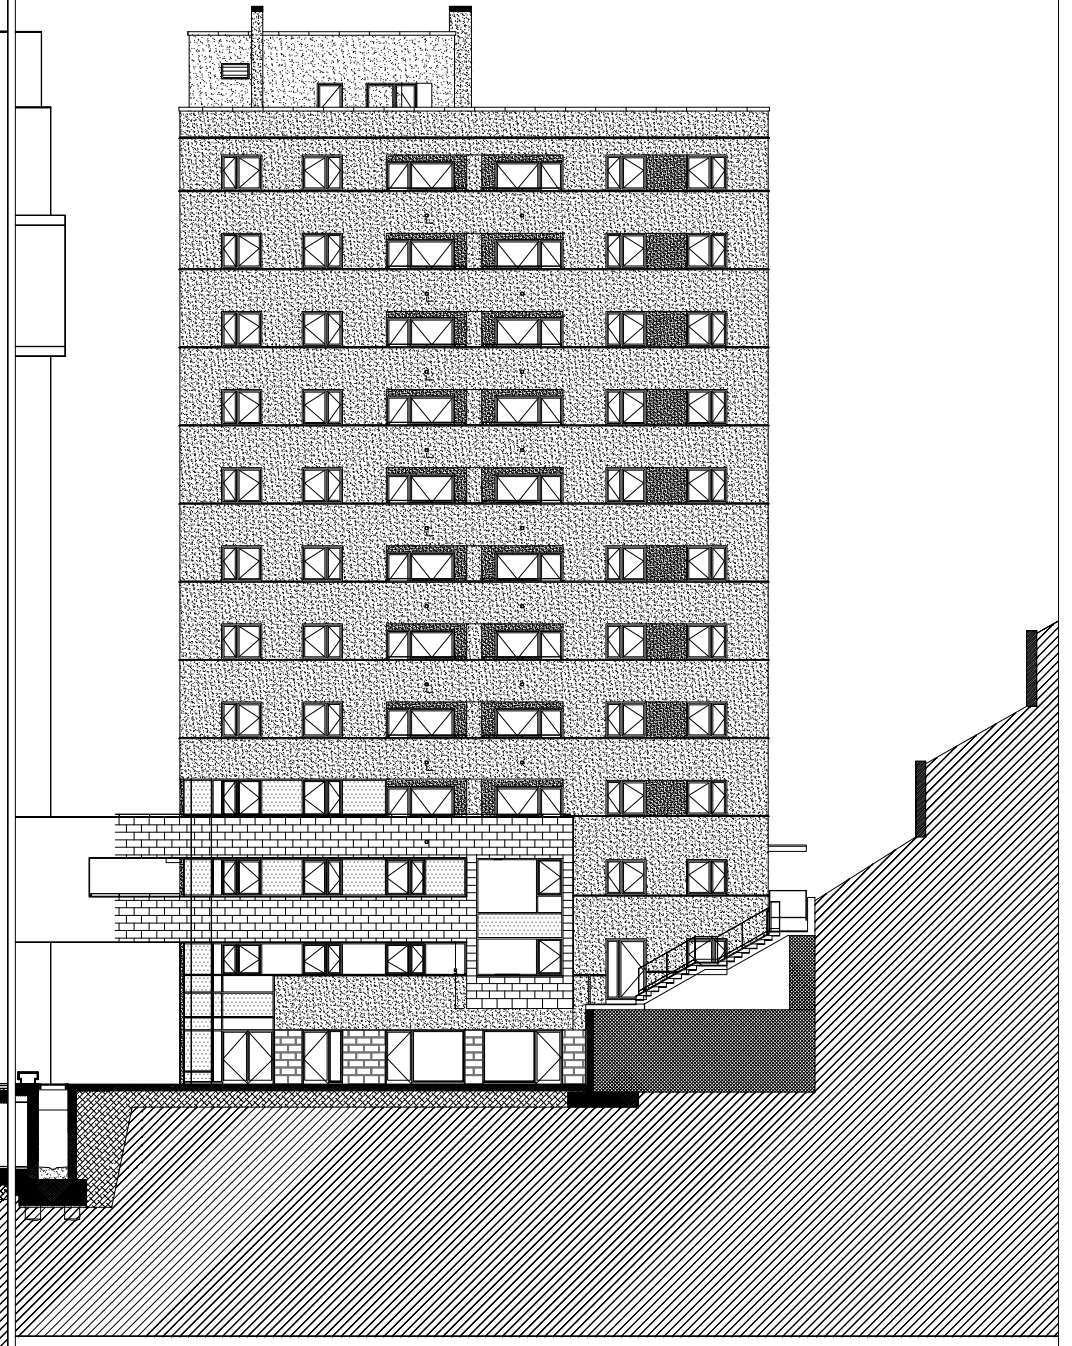


PROSPETTO "D"

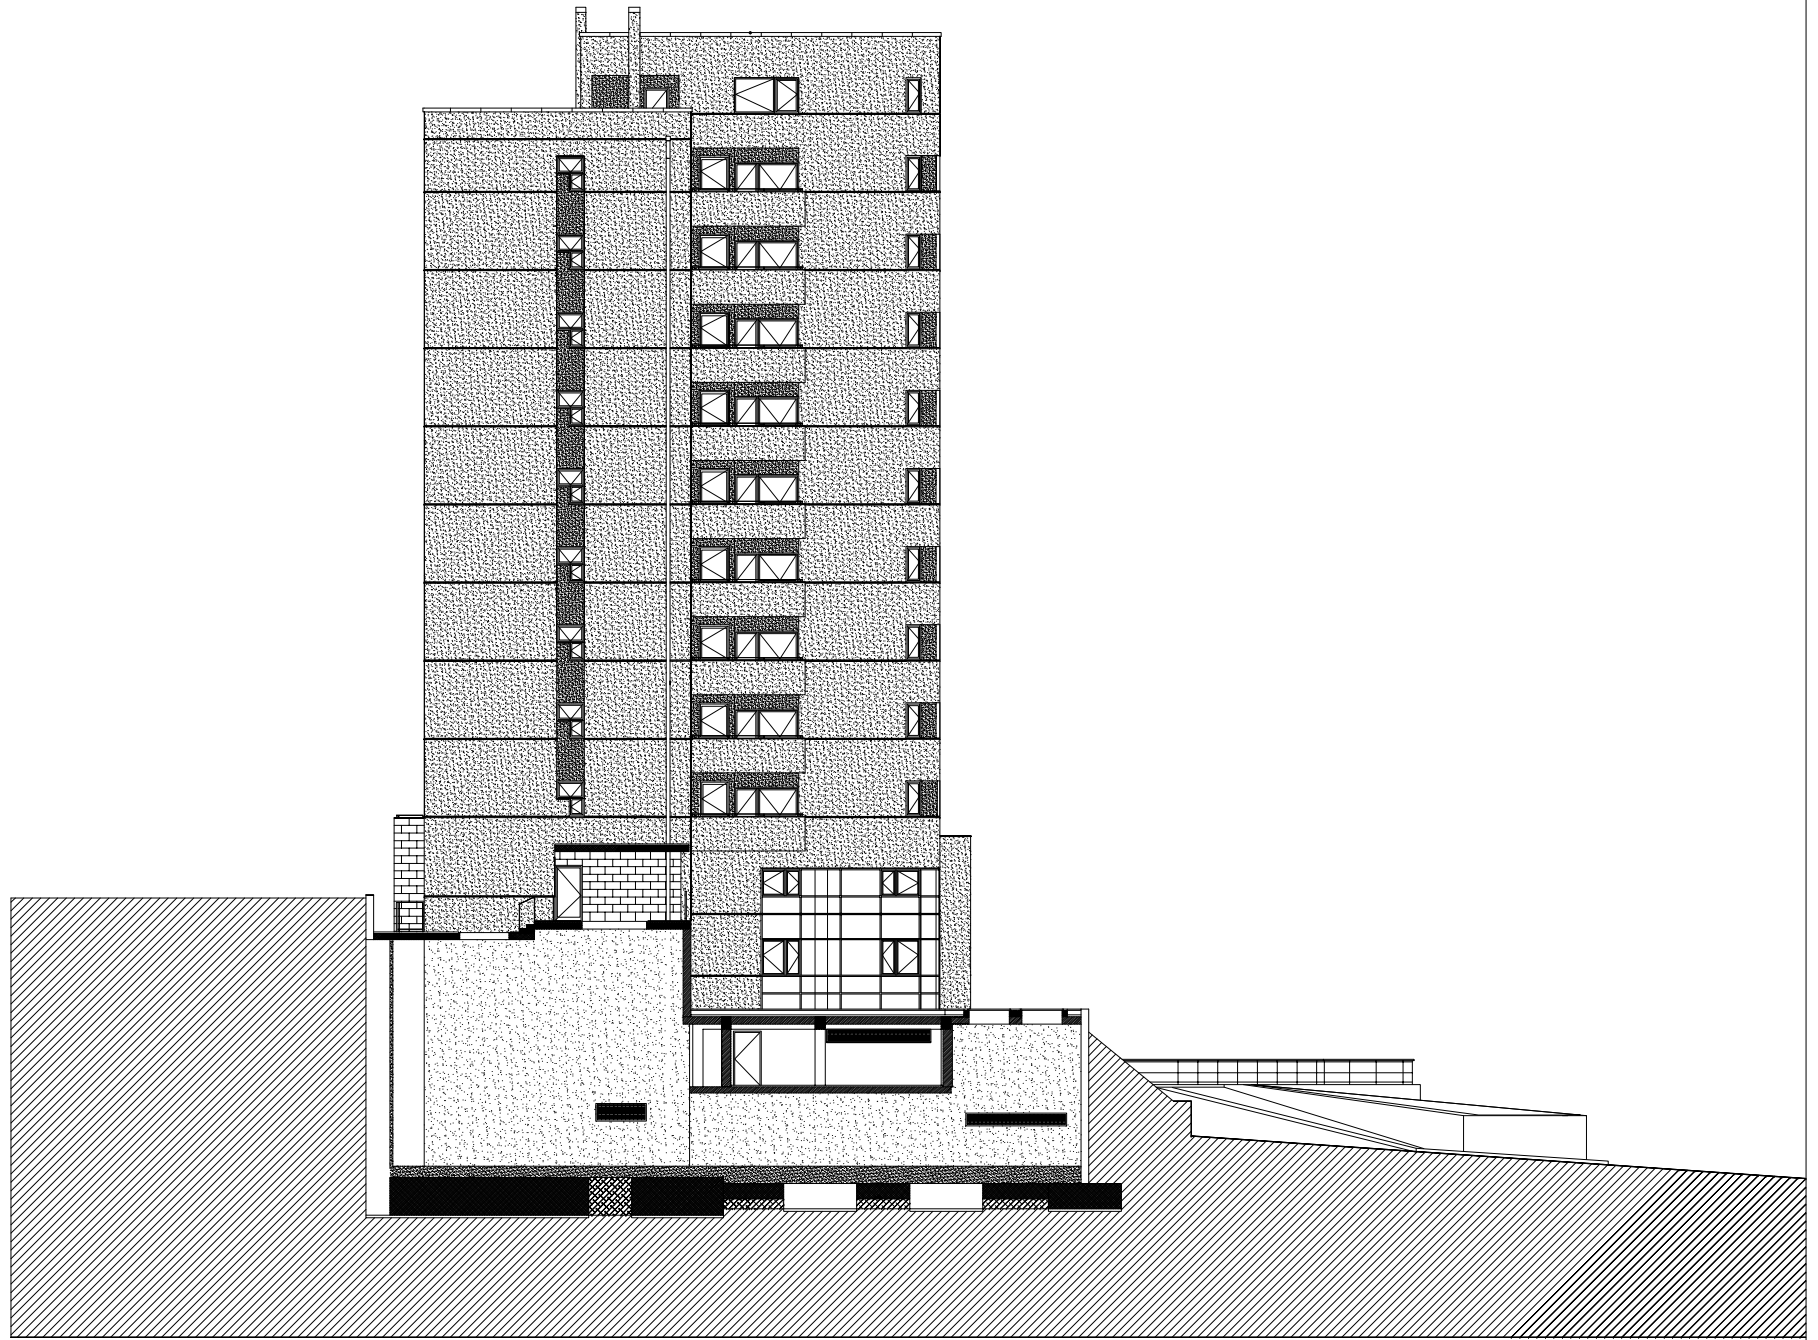


PROSPETTO scala 1:300

PROSPETTO "L"

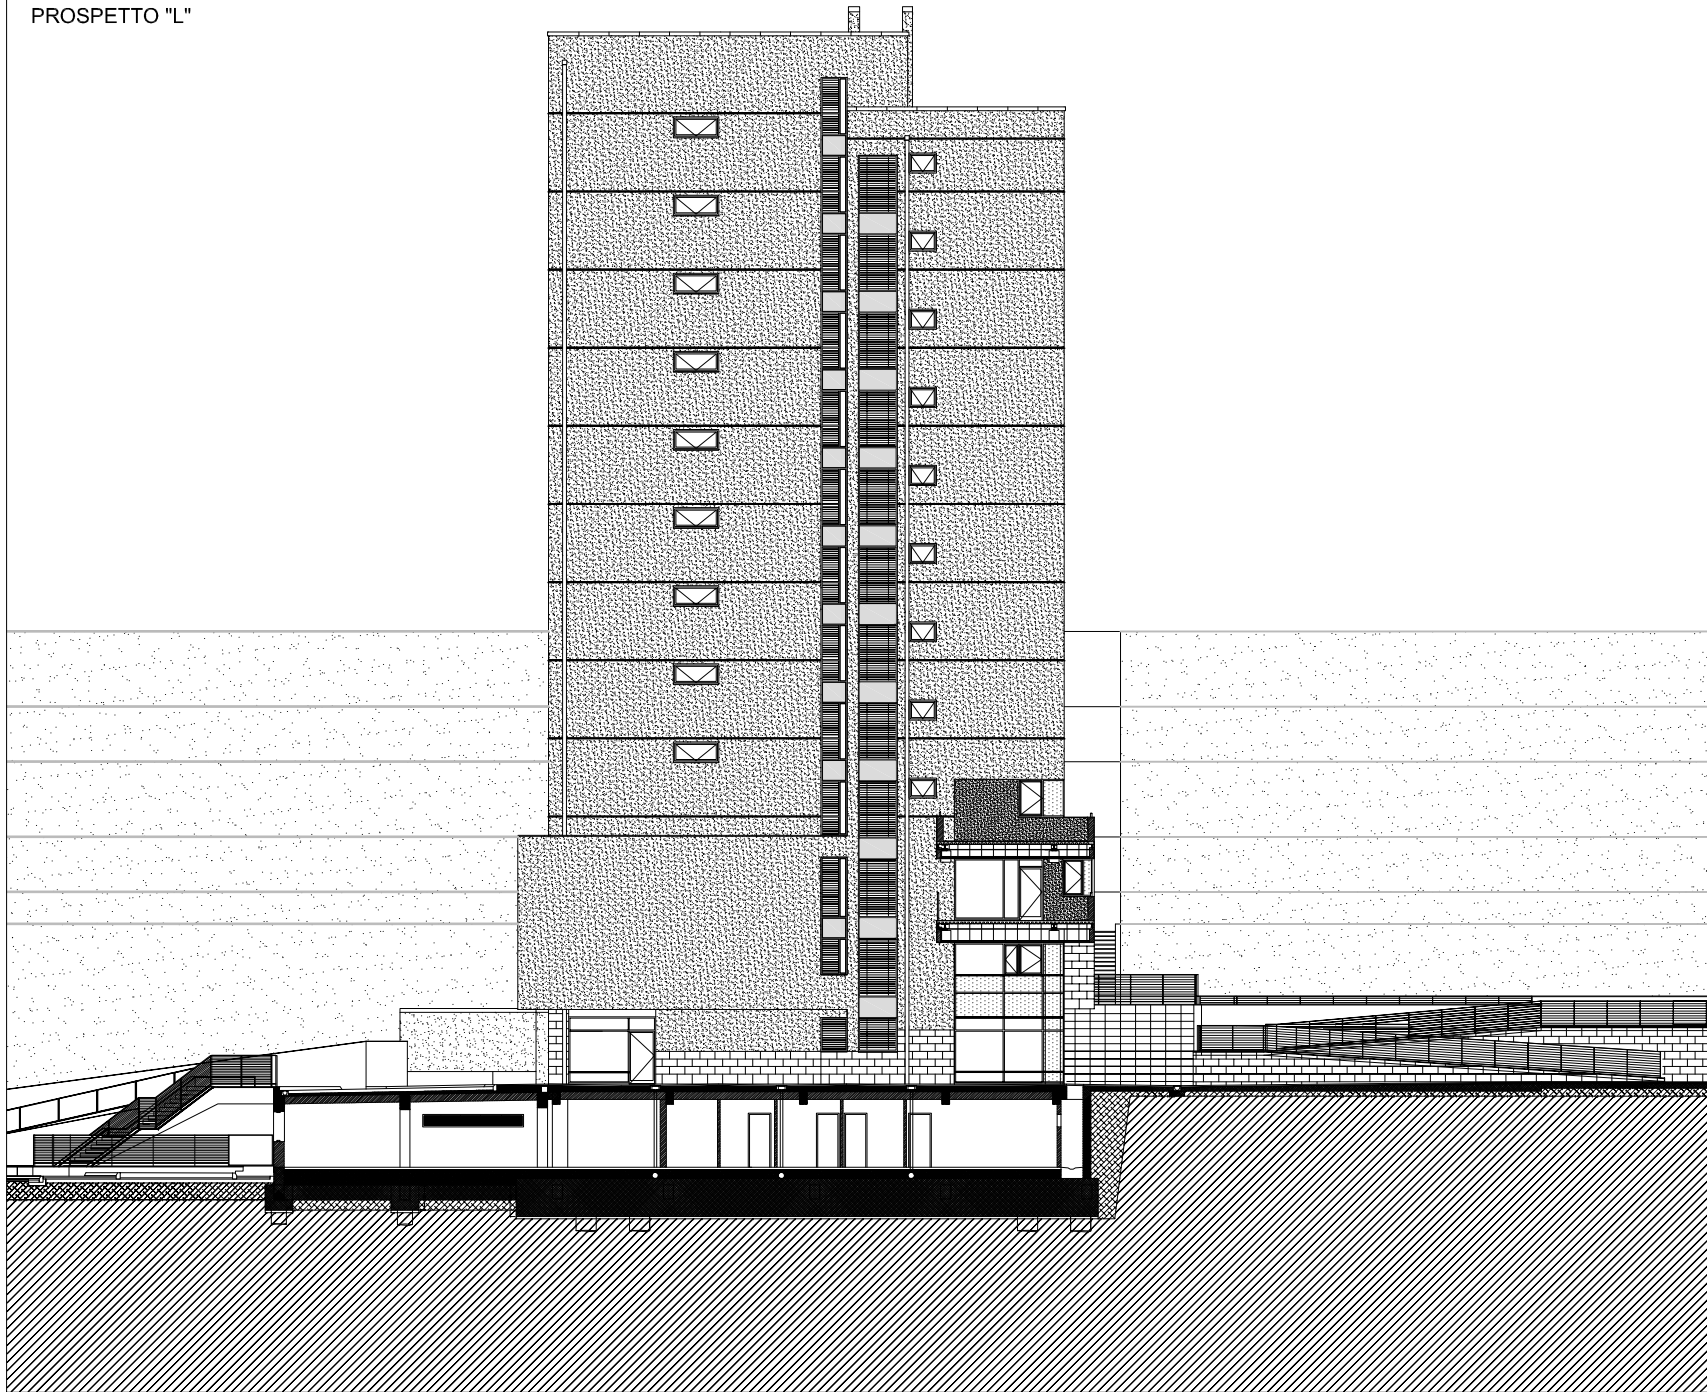

PROSPETTO scala 1:300

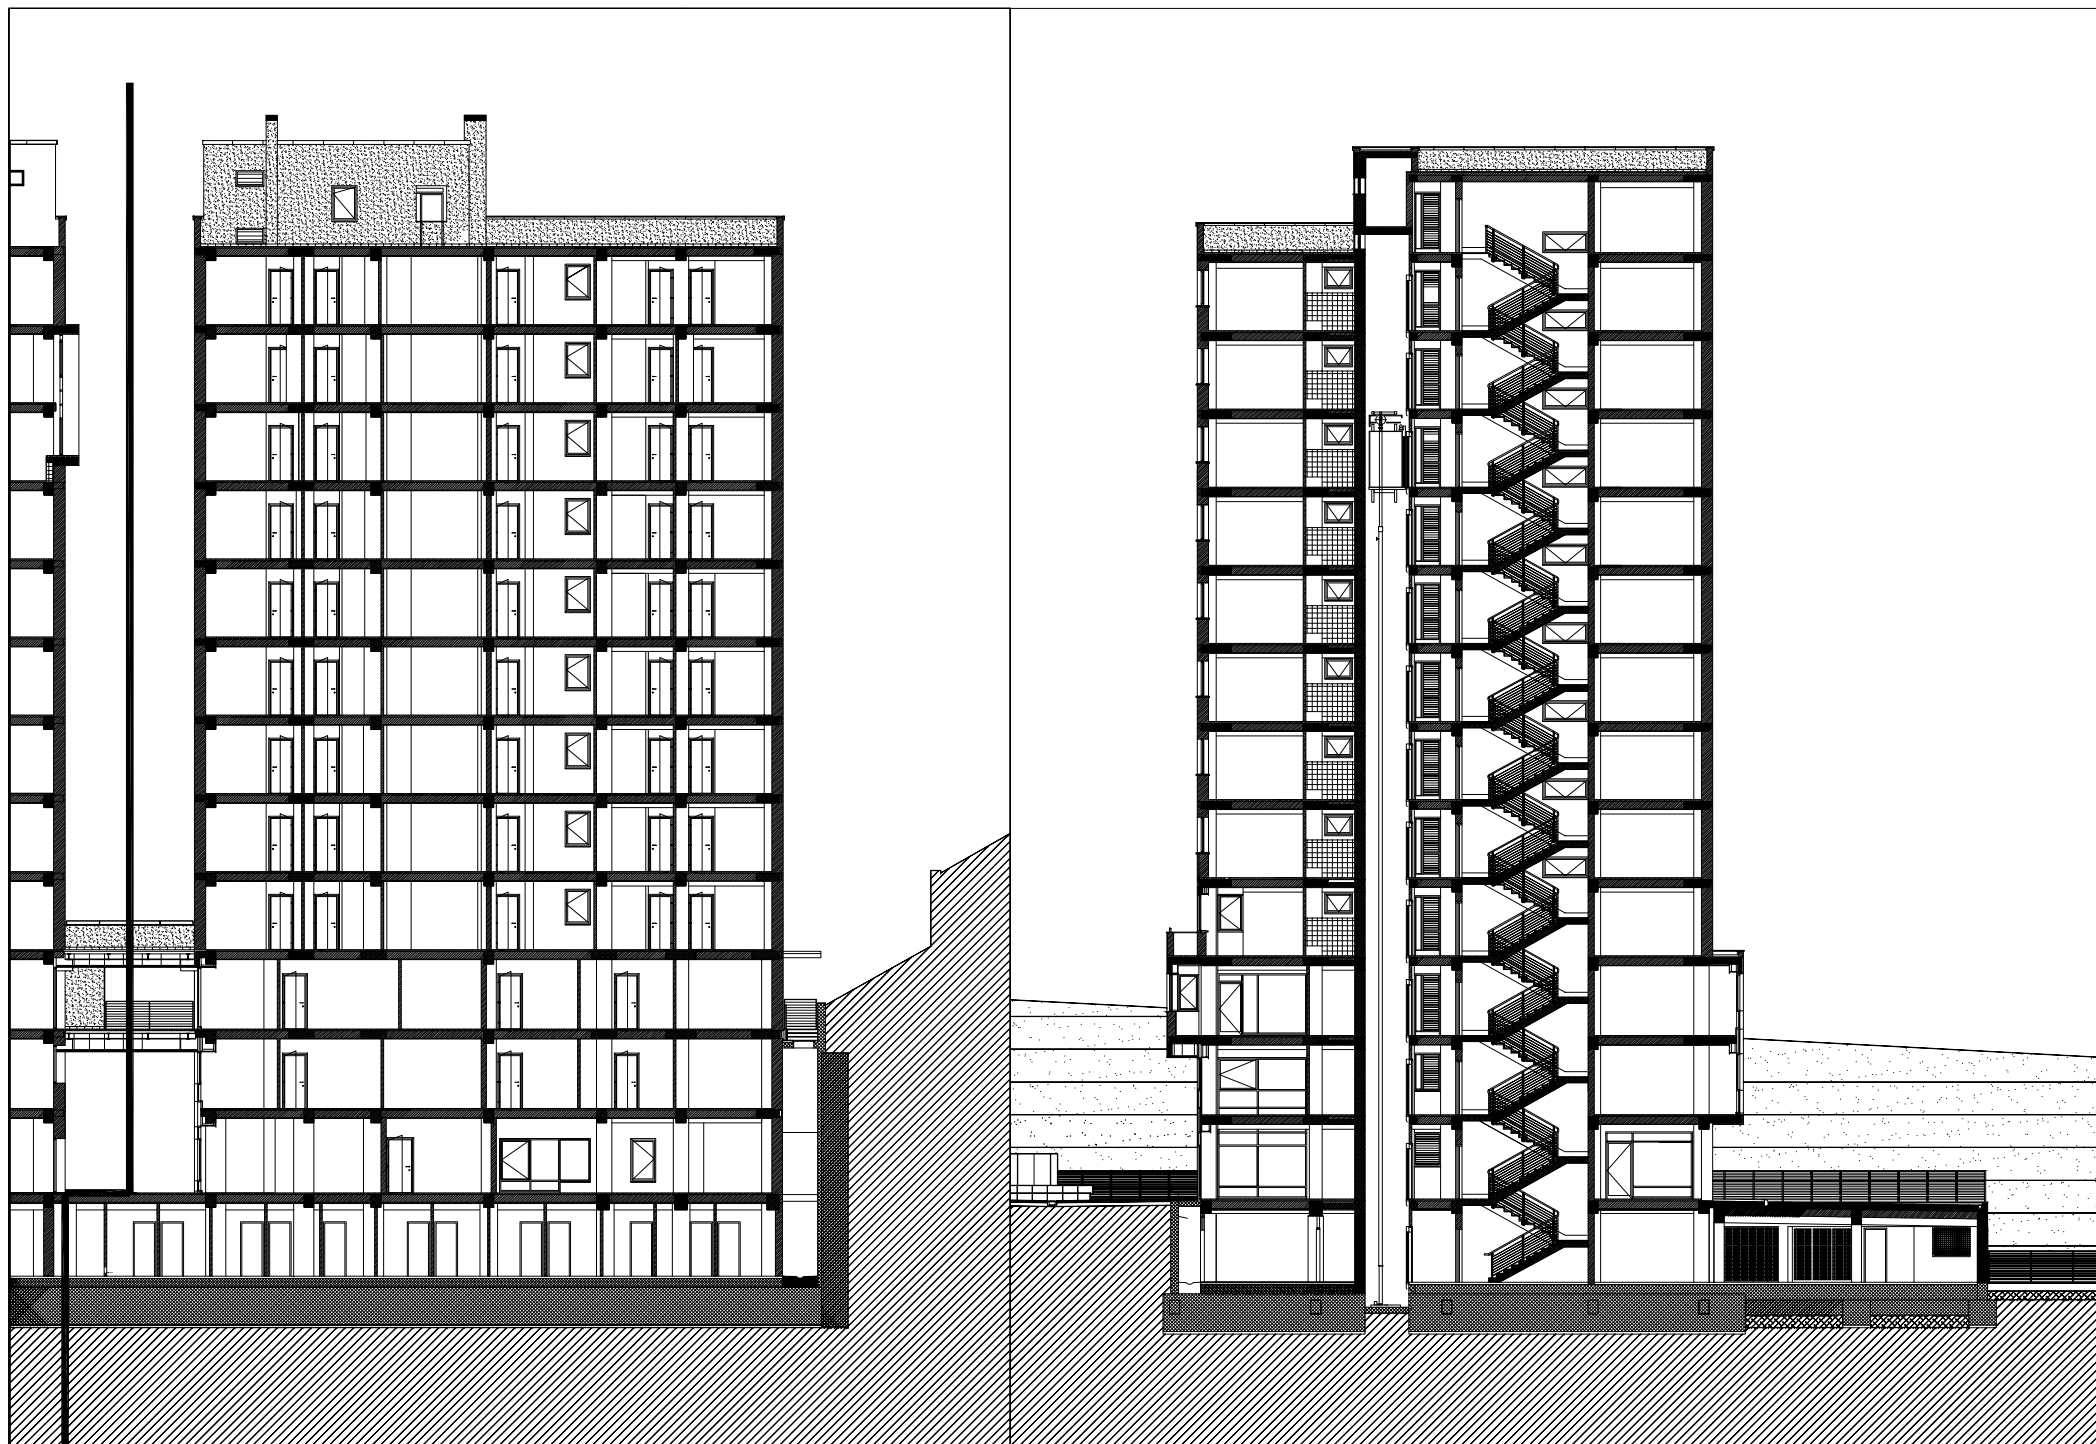

SEZIONI scala 1:300