

ATER
 AZIENDA TERRITORIALE PER L'EDILIZIA RESIDENZIALE DI POTENZA
 Via Morone, 33 - 85100 - POTENZA - tel. 0974143111 - fax. 0974141063 - www.dipotenza.it
 U.R.P. - Numero Verde - 800281822 - fax. 0971 413277



Regione Basilicata
COMUNE DI POTENZA
 Località Serpentone, Via Tirreno 24 - 26

ADEGUAMENTO ALLE NORME ANTINCENDIO DI UN COMPLESSO PER CIVILE ABITAZIONE

Fondi Decreto Legge 28.03.2014, n. 47 convertito con modificazioni dalla L. 23.05.2014, n. 80, art. 4, comma 1 - D.M. 16.03.2015 Programma di recupero e razionalizzazione degli immobili di ex r.p. - Interventi di cui all'art. 2, comma 1, lett. B) del D.M. 16.03.2015

Responsabile del procedimento:
 Ing. Carla De Fino

Progettista Antincendio
 Ing. Carla De Fino

collaboratore
 geom. Leonardo Montanaro

UNITA' DI DIREZIONE : INTERVENTI COSTRUTTIVI - MANUTENZIONE - RECUPERO

laboratorio:
 Intervento di:

01



ADEGUAMENTO ANTINCENDI

ANTINCENDIO


PLANIMETRIA GENERALE
 Via Tirreno 24 e 26

data:
 giugno 2017

rapporto di scala:

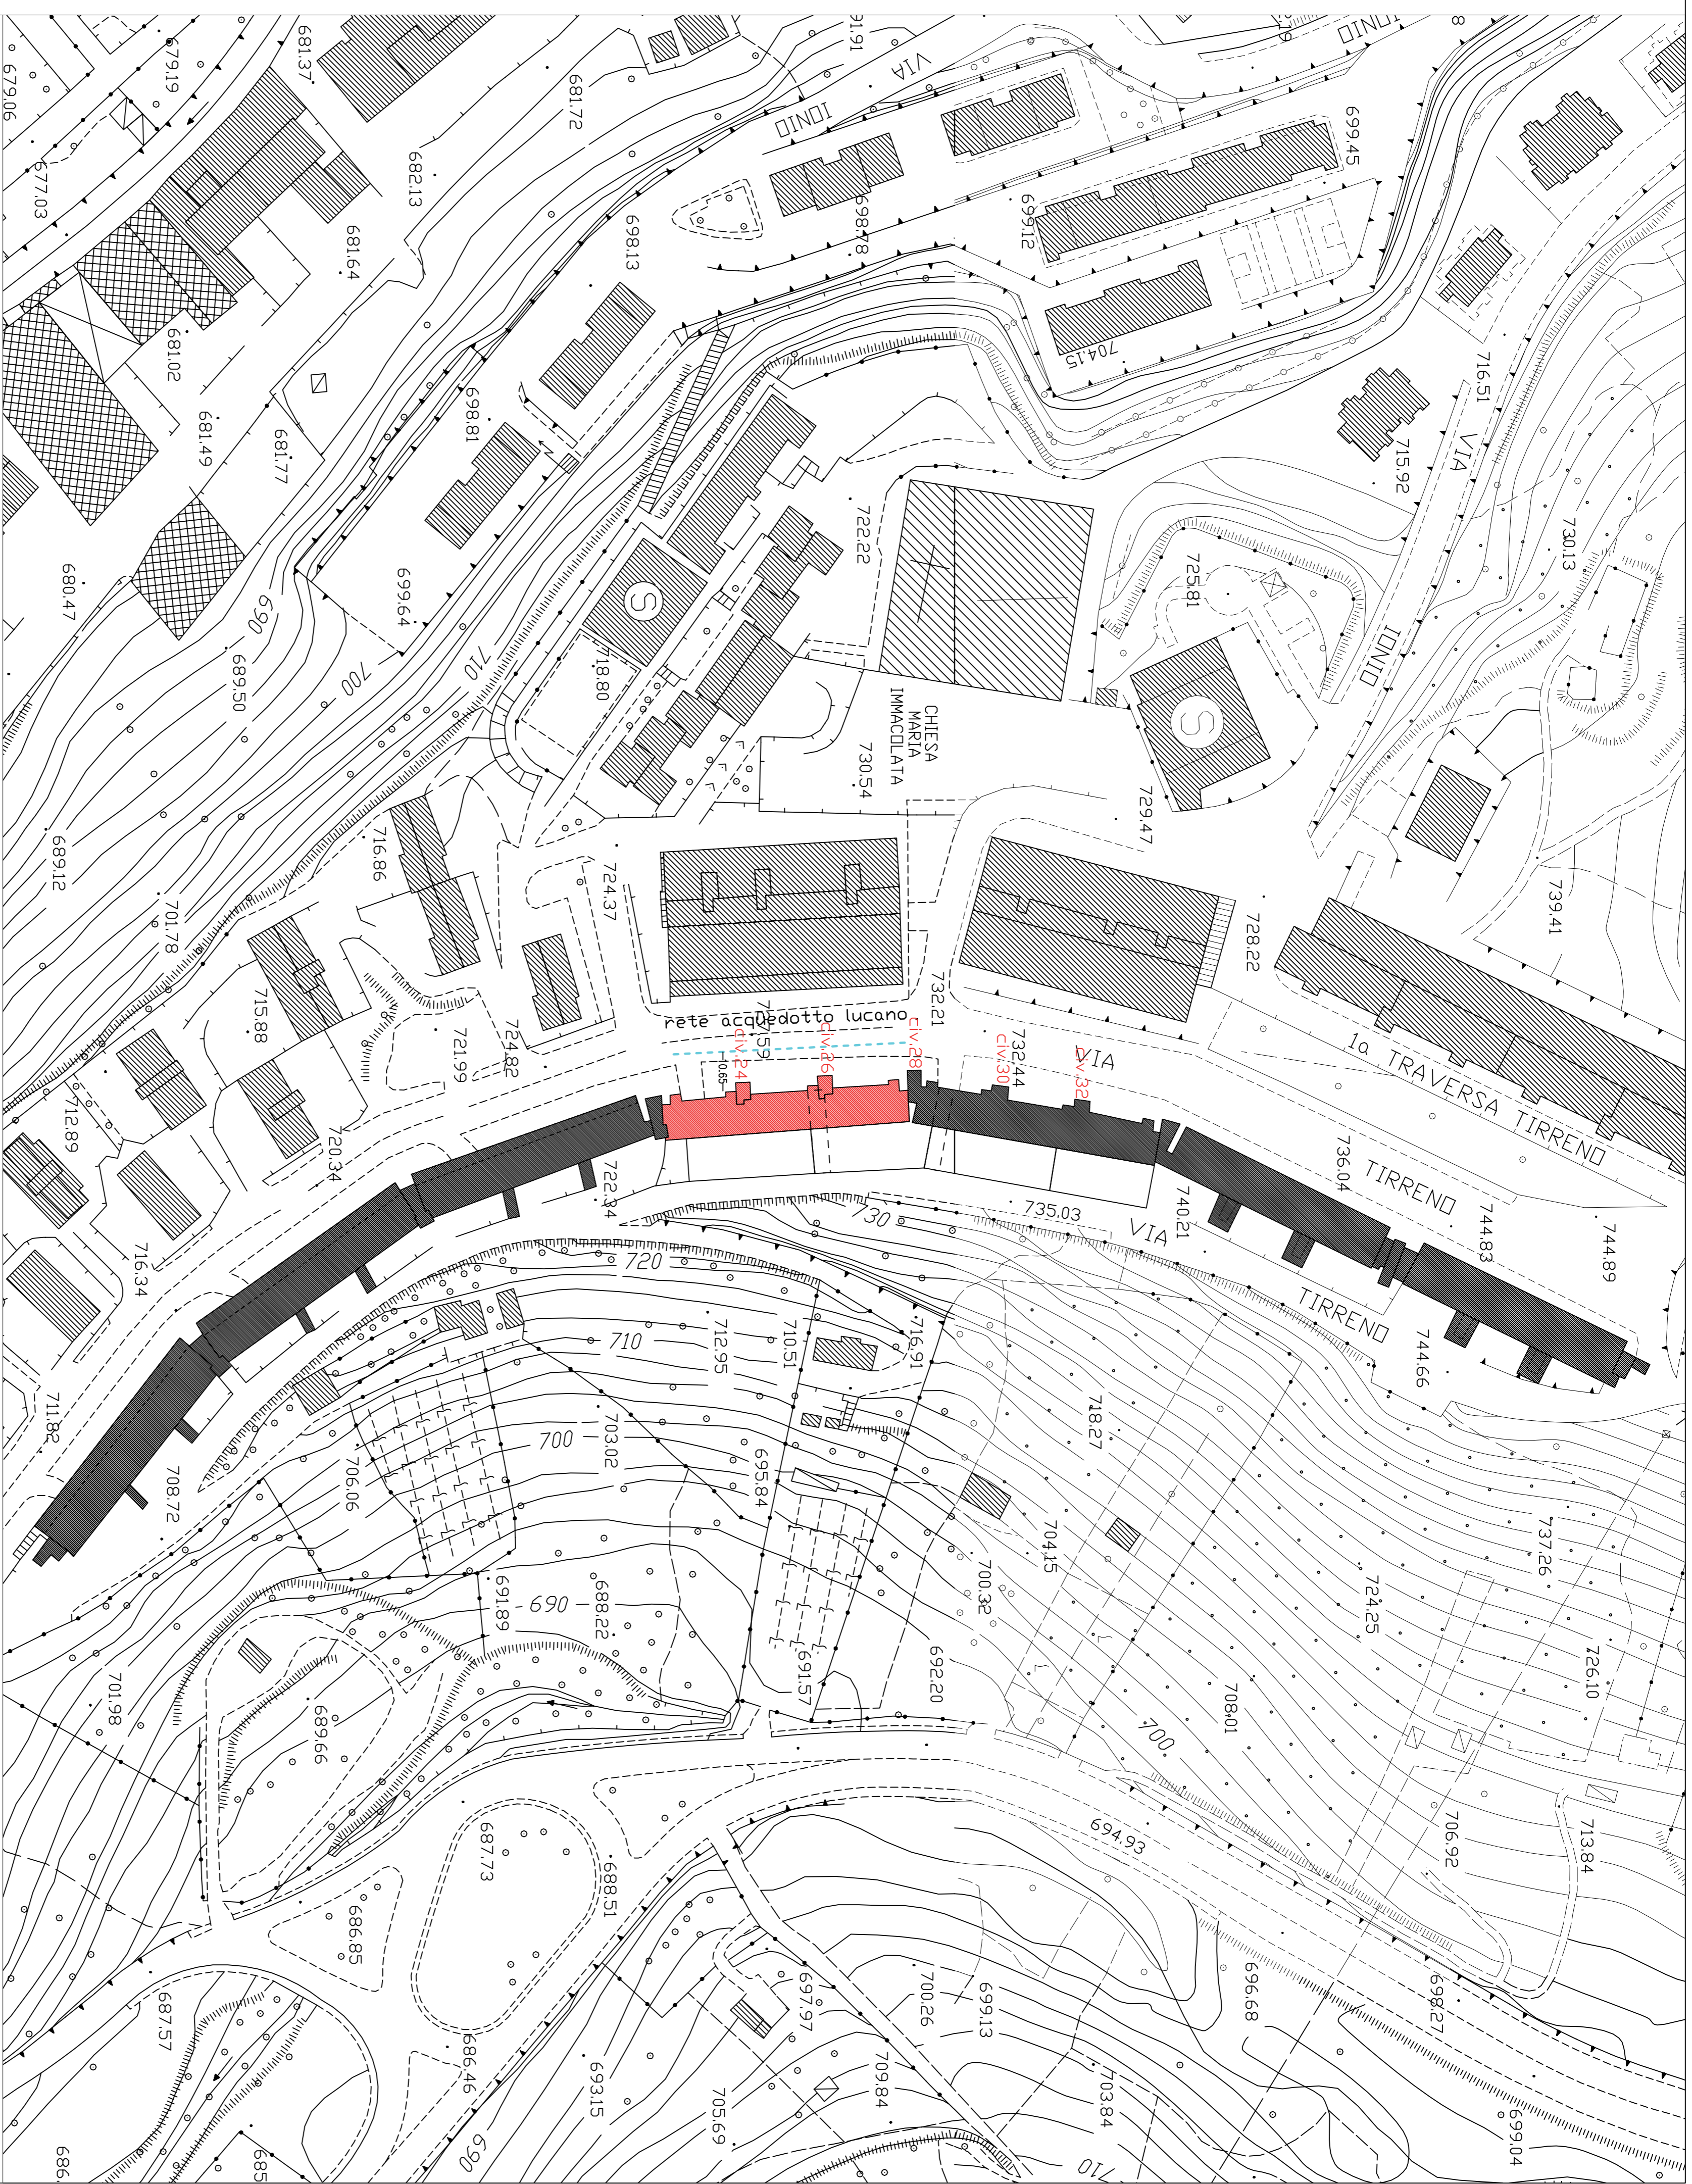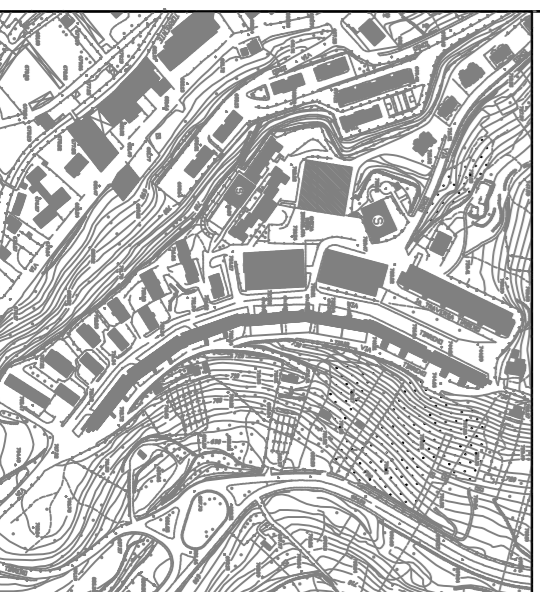

PLANIMETRIA del quartiere Cocuzzo
 in rosso evidenziato il blocco denominato "DEL FAVERO" - scala 1:100

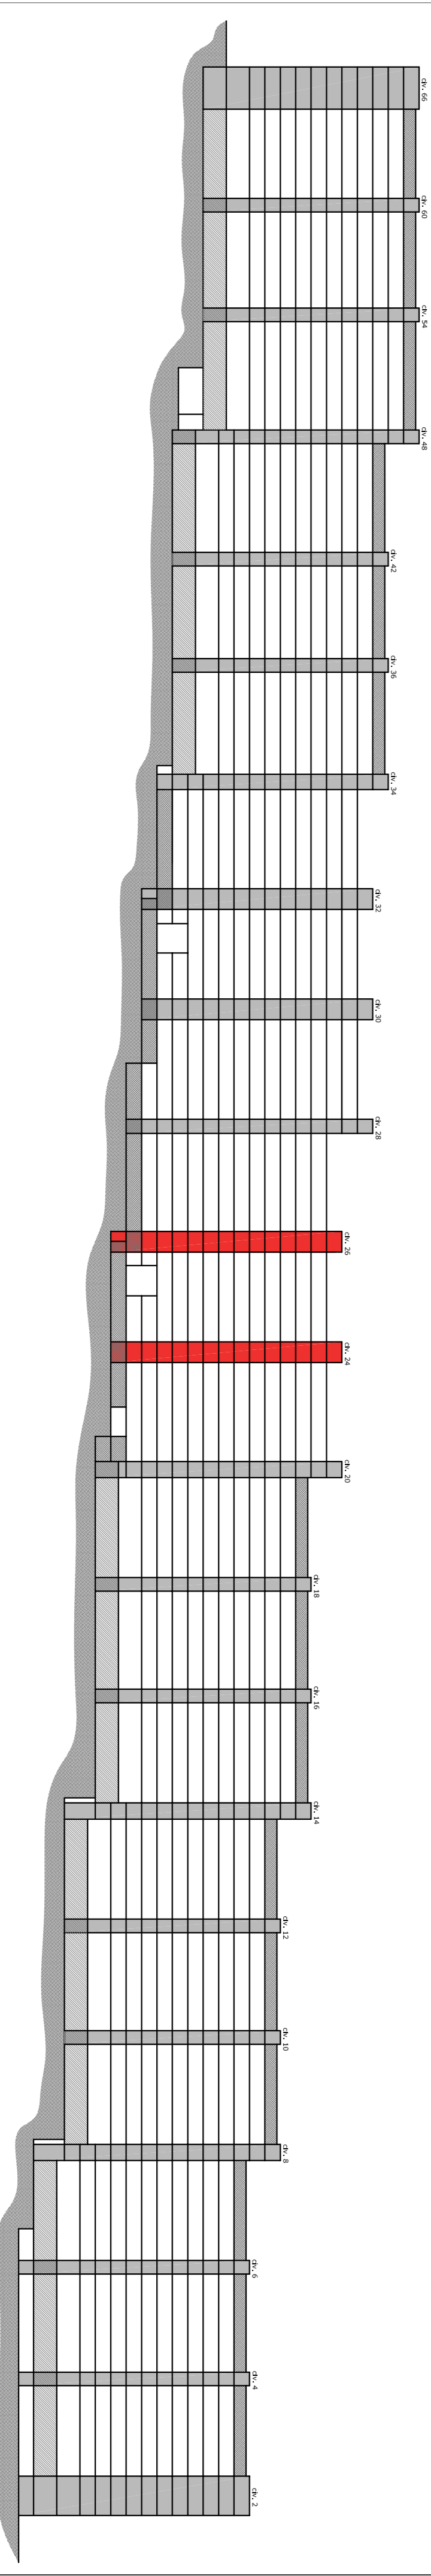

SEZIONE LONGITUDINALE DEL SERPENTONE
 IN ROSSO EVIDENZIATI I DUE CORPI SCALA (civ. 24 e civ. 26), appartenenti al blocco "Del Favero", OGGETTO DEL PROGETTO DI ADEGUAMENTO ANTINCENDI