

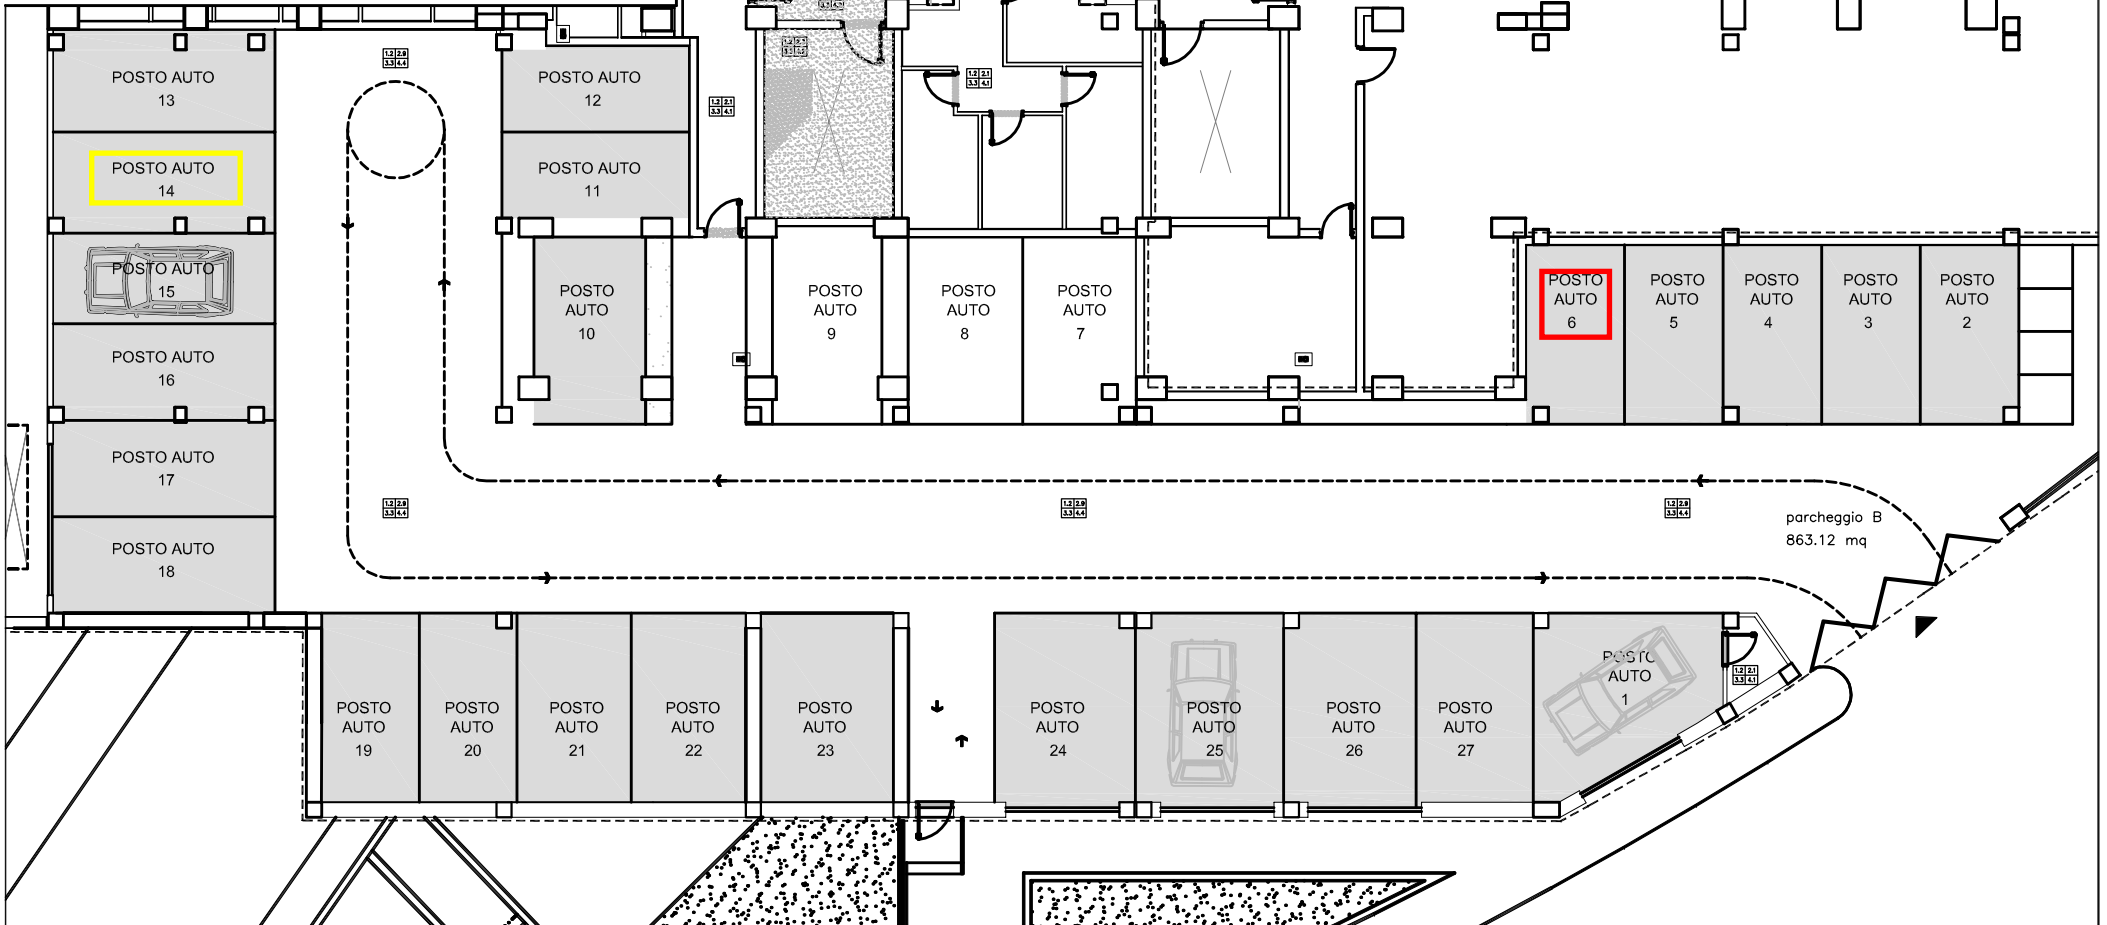
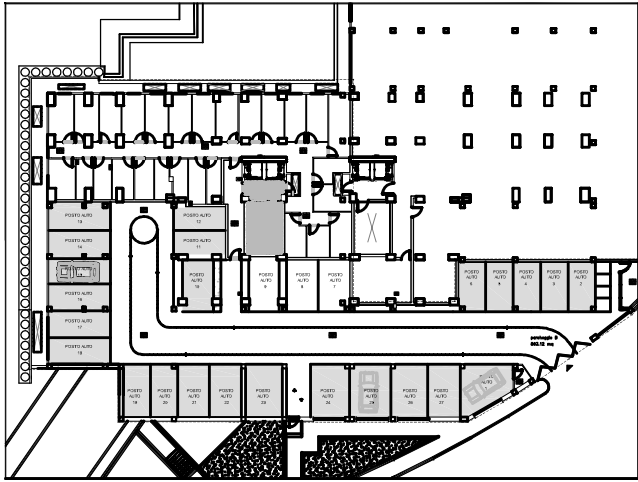


PIANTA PIANO INTERRATO - DEPOSITI scala 1:200

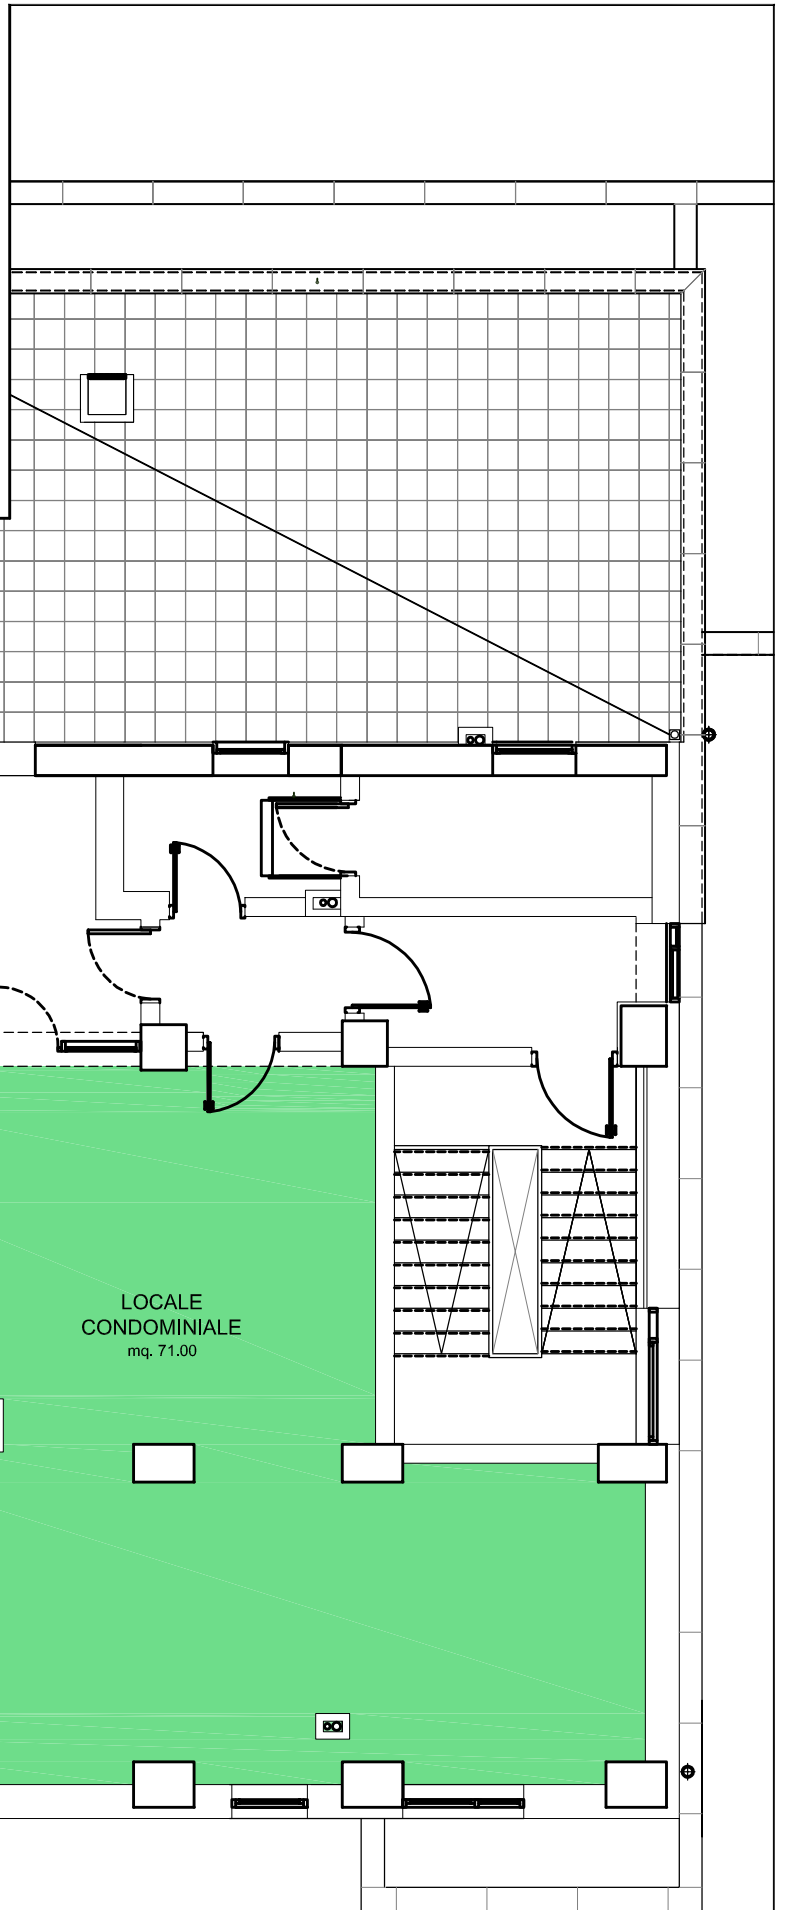

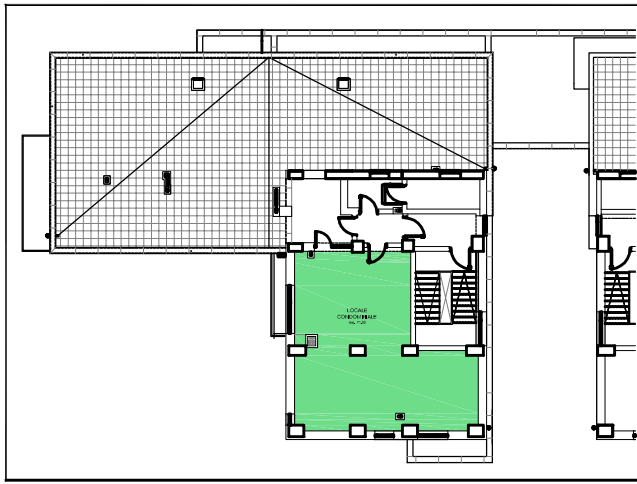

PIANTA PIANO 12

Locale condominiale mq. 71.00 (su)