

DESCRIZIONE UNITA' IMMOBILIARE

**LOTTO N. _33_
COMUNE DI TRIVIGNO
VIA ROMA 56 A/B**

**Descrizione unità immobiliare:
Superficie utile 103,80 mq.**

Locale ad uso deposito con accesso su portico condominiale. Composto da un vano principale e bagno accessorio. Il locale è dotato di impianto elettrico e idrico sanitario.



LEGGE DI FINANZIAMENTO

Anno di Costruzione 1985

LEGGE del 05 agosto 1978 n. 457 2° biennio

ESTREMI LICENZA EDILIZIA - ABITABILITA' e/o COLLAUDO STATICO

Concessione Edilizia rilasciata dal comune di Trivigno (Pz) del 15/06/1982 pratica n. 2 prot. n. 908

Variante alla Concessione Edilizia del 15/06/1985 pratica n. 6 prot. n. 321

DATI CATASTALI UNITA'IMMOBILIARE


FOGLIO	PARTICELLA	SUBALTERNO	CATEGORIA	CLASSE	CONSISTENZA	SUPERFICIE CATASTALE	RENDITA
10	46	15	C/2	2	110 m ²	Totale: 122 m ²	€ 85,22

CALCOLO CANONE LOCAZIONE BASE D'ASTA

STATO CONSERVATIVO	S.U. mq	VALORE LOCAZIONE A mq	CANONE MENSILE A BASE D'ASTA	DEPOSITO CAUZIONALE	CANONE ANNUO A BASE D'ASTA
SUFFICIENTE	103,80	€ 1,60	€ 166,08	€ 498,24	€ 1.992,26



UNITA' IMMOBILIARE SITA NEL COMUNE DI TRAMUTOLA (PZ) IN VIA ROMA 56 A/B
CENSITA AL N.C.E.U. NEL FOGLIO 10 PART. 46, SUB.15 CATEGORIA C/2 -
DEPOSITO

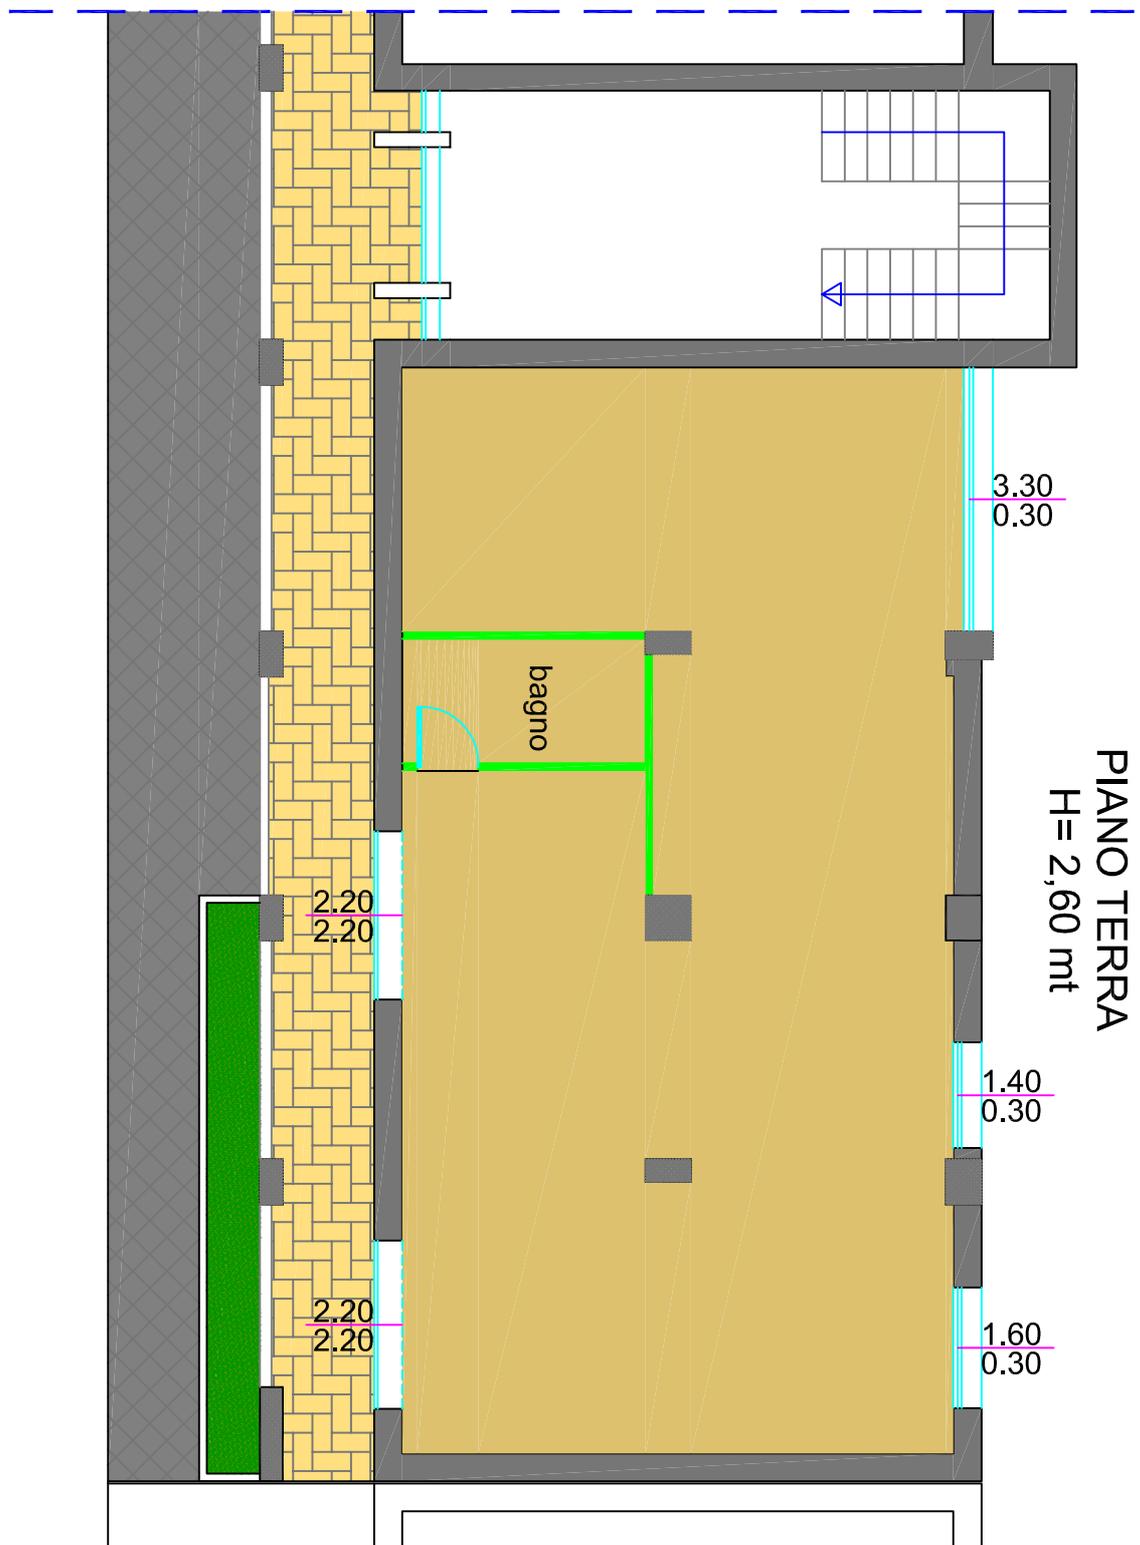

AREA TOTALE LOCALE 103,80 mq