


Fabbricato PIAZZA BEATO BONAVENTURA 20

RIEPILOGO ALLOGGI SFITTI


Cod. Fabbr. 1609			UI	mq.	Foglio	Particella	Subalterno	Cat.	Cons.	Classe energetica	Impianti centralizzati			canone mensile
Liv. 3	Piano -6	1	16730	119,88	48	1144	64	A/3	7	B	riscaldamento	acqua fredda	acqua calda	600,00
Liv. 4	Piano -5	2	16731	88,52	48	1144	65	A/3	5,5	B	riscaldamento	acqua fredda	acqua calda	500,00
		3	16732	83,62	48	1144	66	A/3	5,5	B	riscaldamento	acqua fredda	acqua calda	450,00
Liv. 8	Piano -1	8	16737	65,55	48	1144	71	A/3	4	B	riscaldamento	acqua fredda	acqua calda	380,00
Liv. 11	Piano 2	18	16747	58,99	48	1144	81	A/3	4	B	riscaldamento	acqua fredda	acqua calda	370,00
		20	16749	70,46	48	1144	83	A/3	5,5	B	riscaldamento	acqua fredda	acqua calda	410,00
Liv. 13	Piano 4	28	16757	70,46	48	1144	91	A/3	5,5	B	riscaldamento	acqua fredda	acqua calda	410,00
Liv. 14	Piano 5	32	16761	70,46	48	1144	95	A/3	5,5	B	riscaldamento	acqua fredda	acqua calda	410,00

Livello 3 Alloggio n. 1
Livello 3 loc. deposito n. 1a

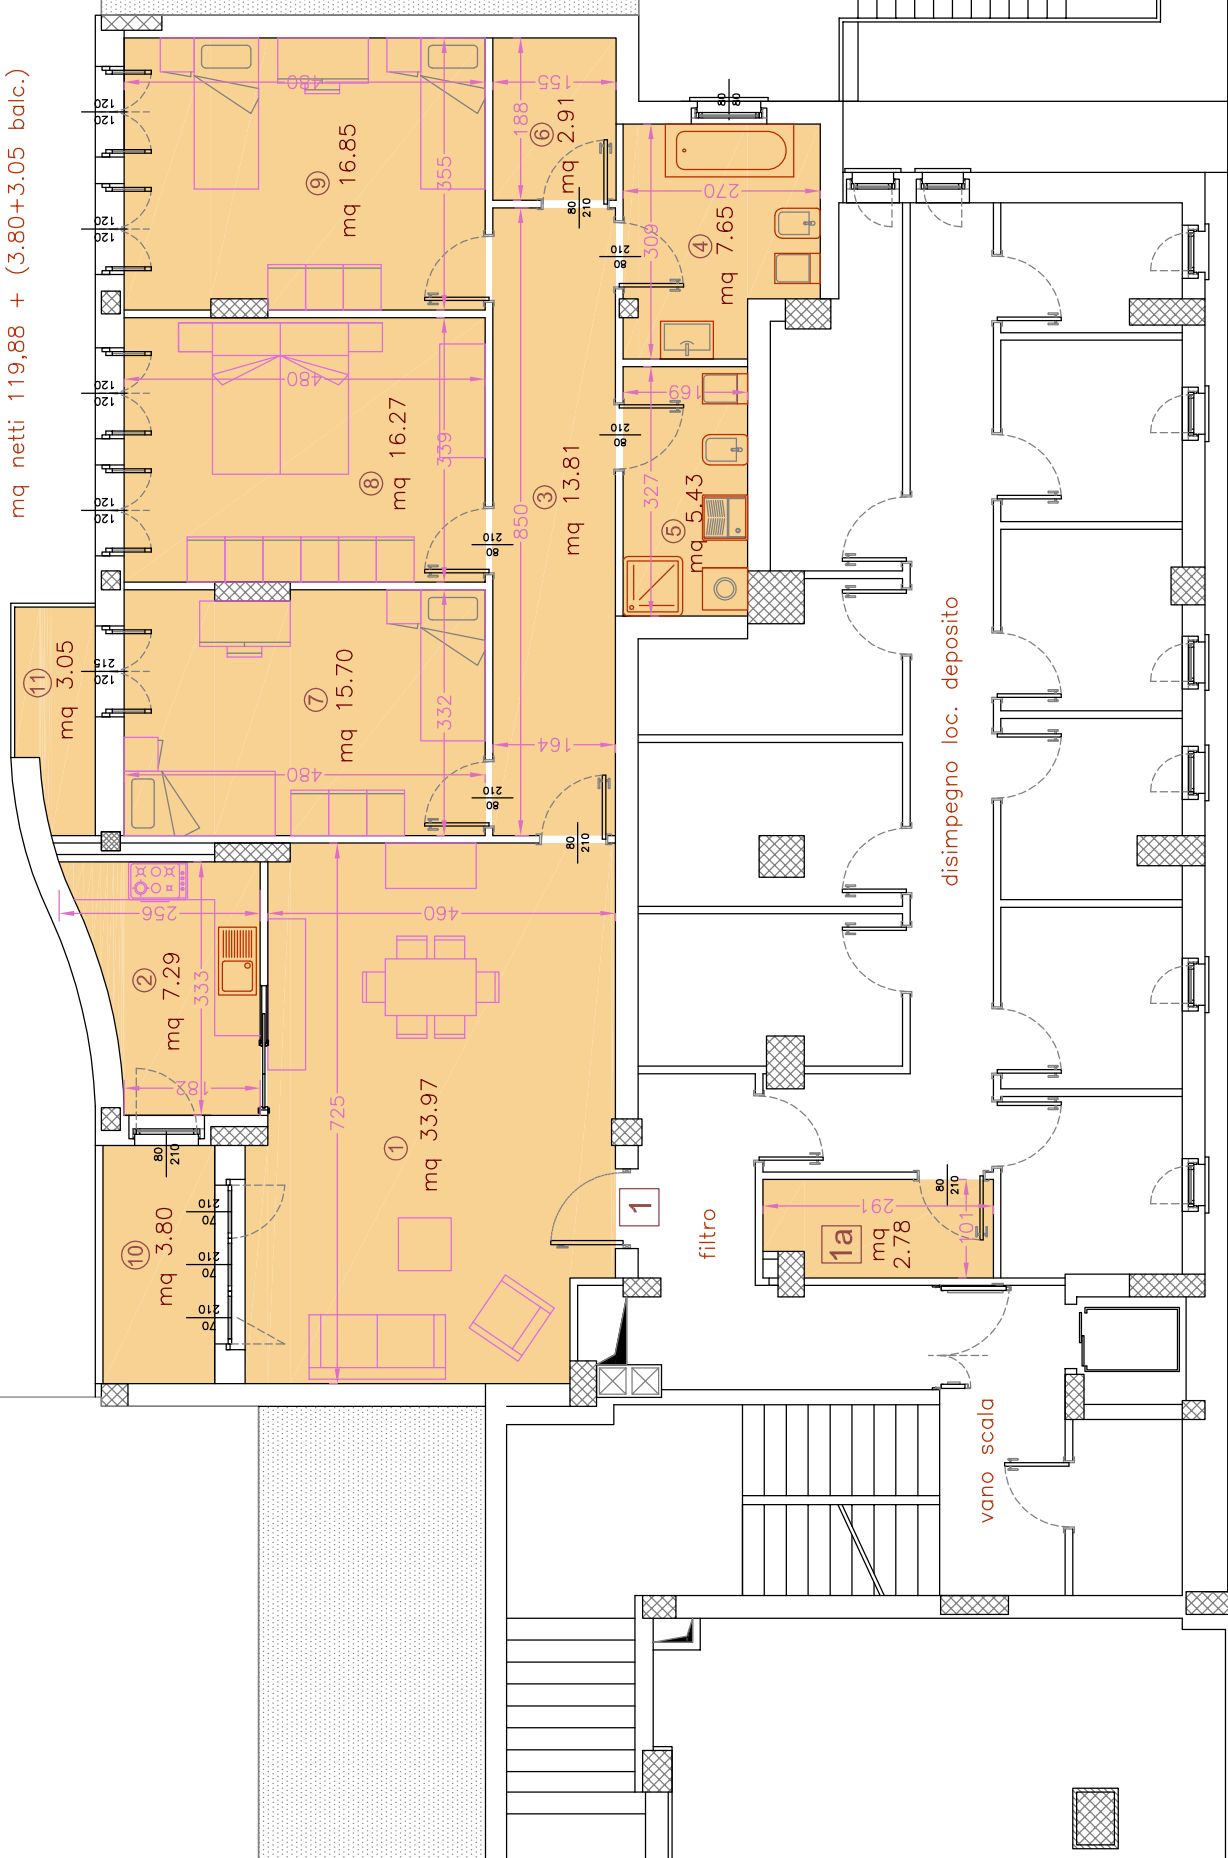

Livello 4 Alloggio n. 2
Livello 4 loc. deposito n. 2a

mq netti 88,52 + (4.06+3.08 balc.)

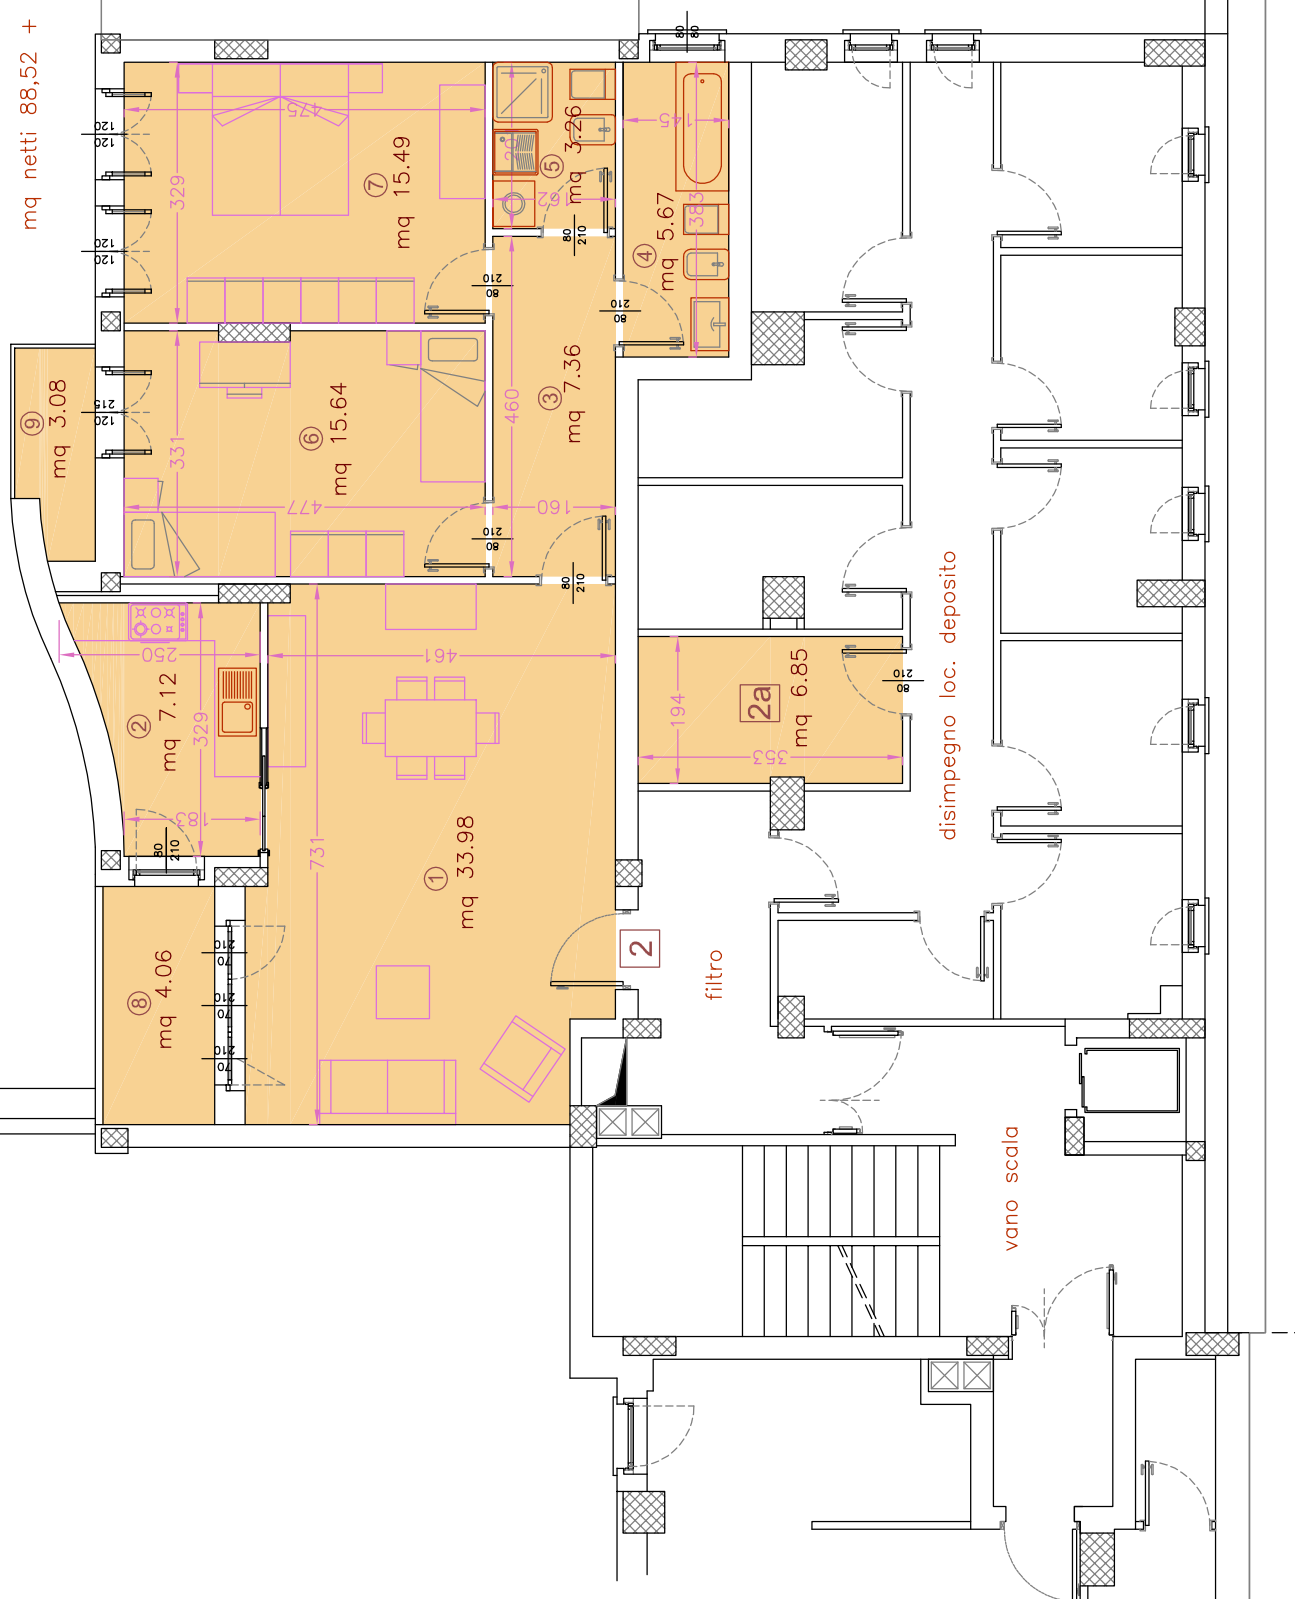

Livello 4
Livello 4

Alloggio n. 3
loc. deposito n. 3a

UI 16732
F.48 P.IIa 1144 Sub 66

mq netti 83,62


CORTILE

disimpegno loc. deposito

filtro

vano scala

filtro

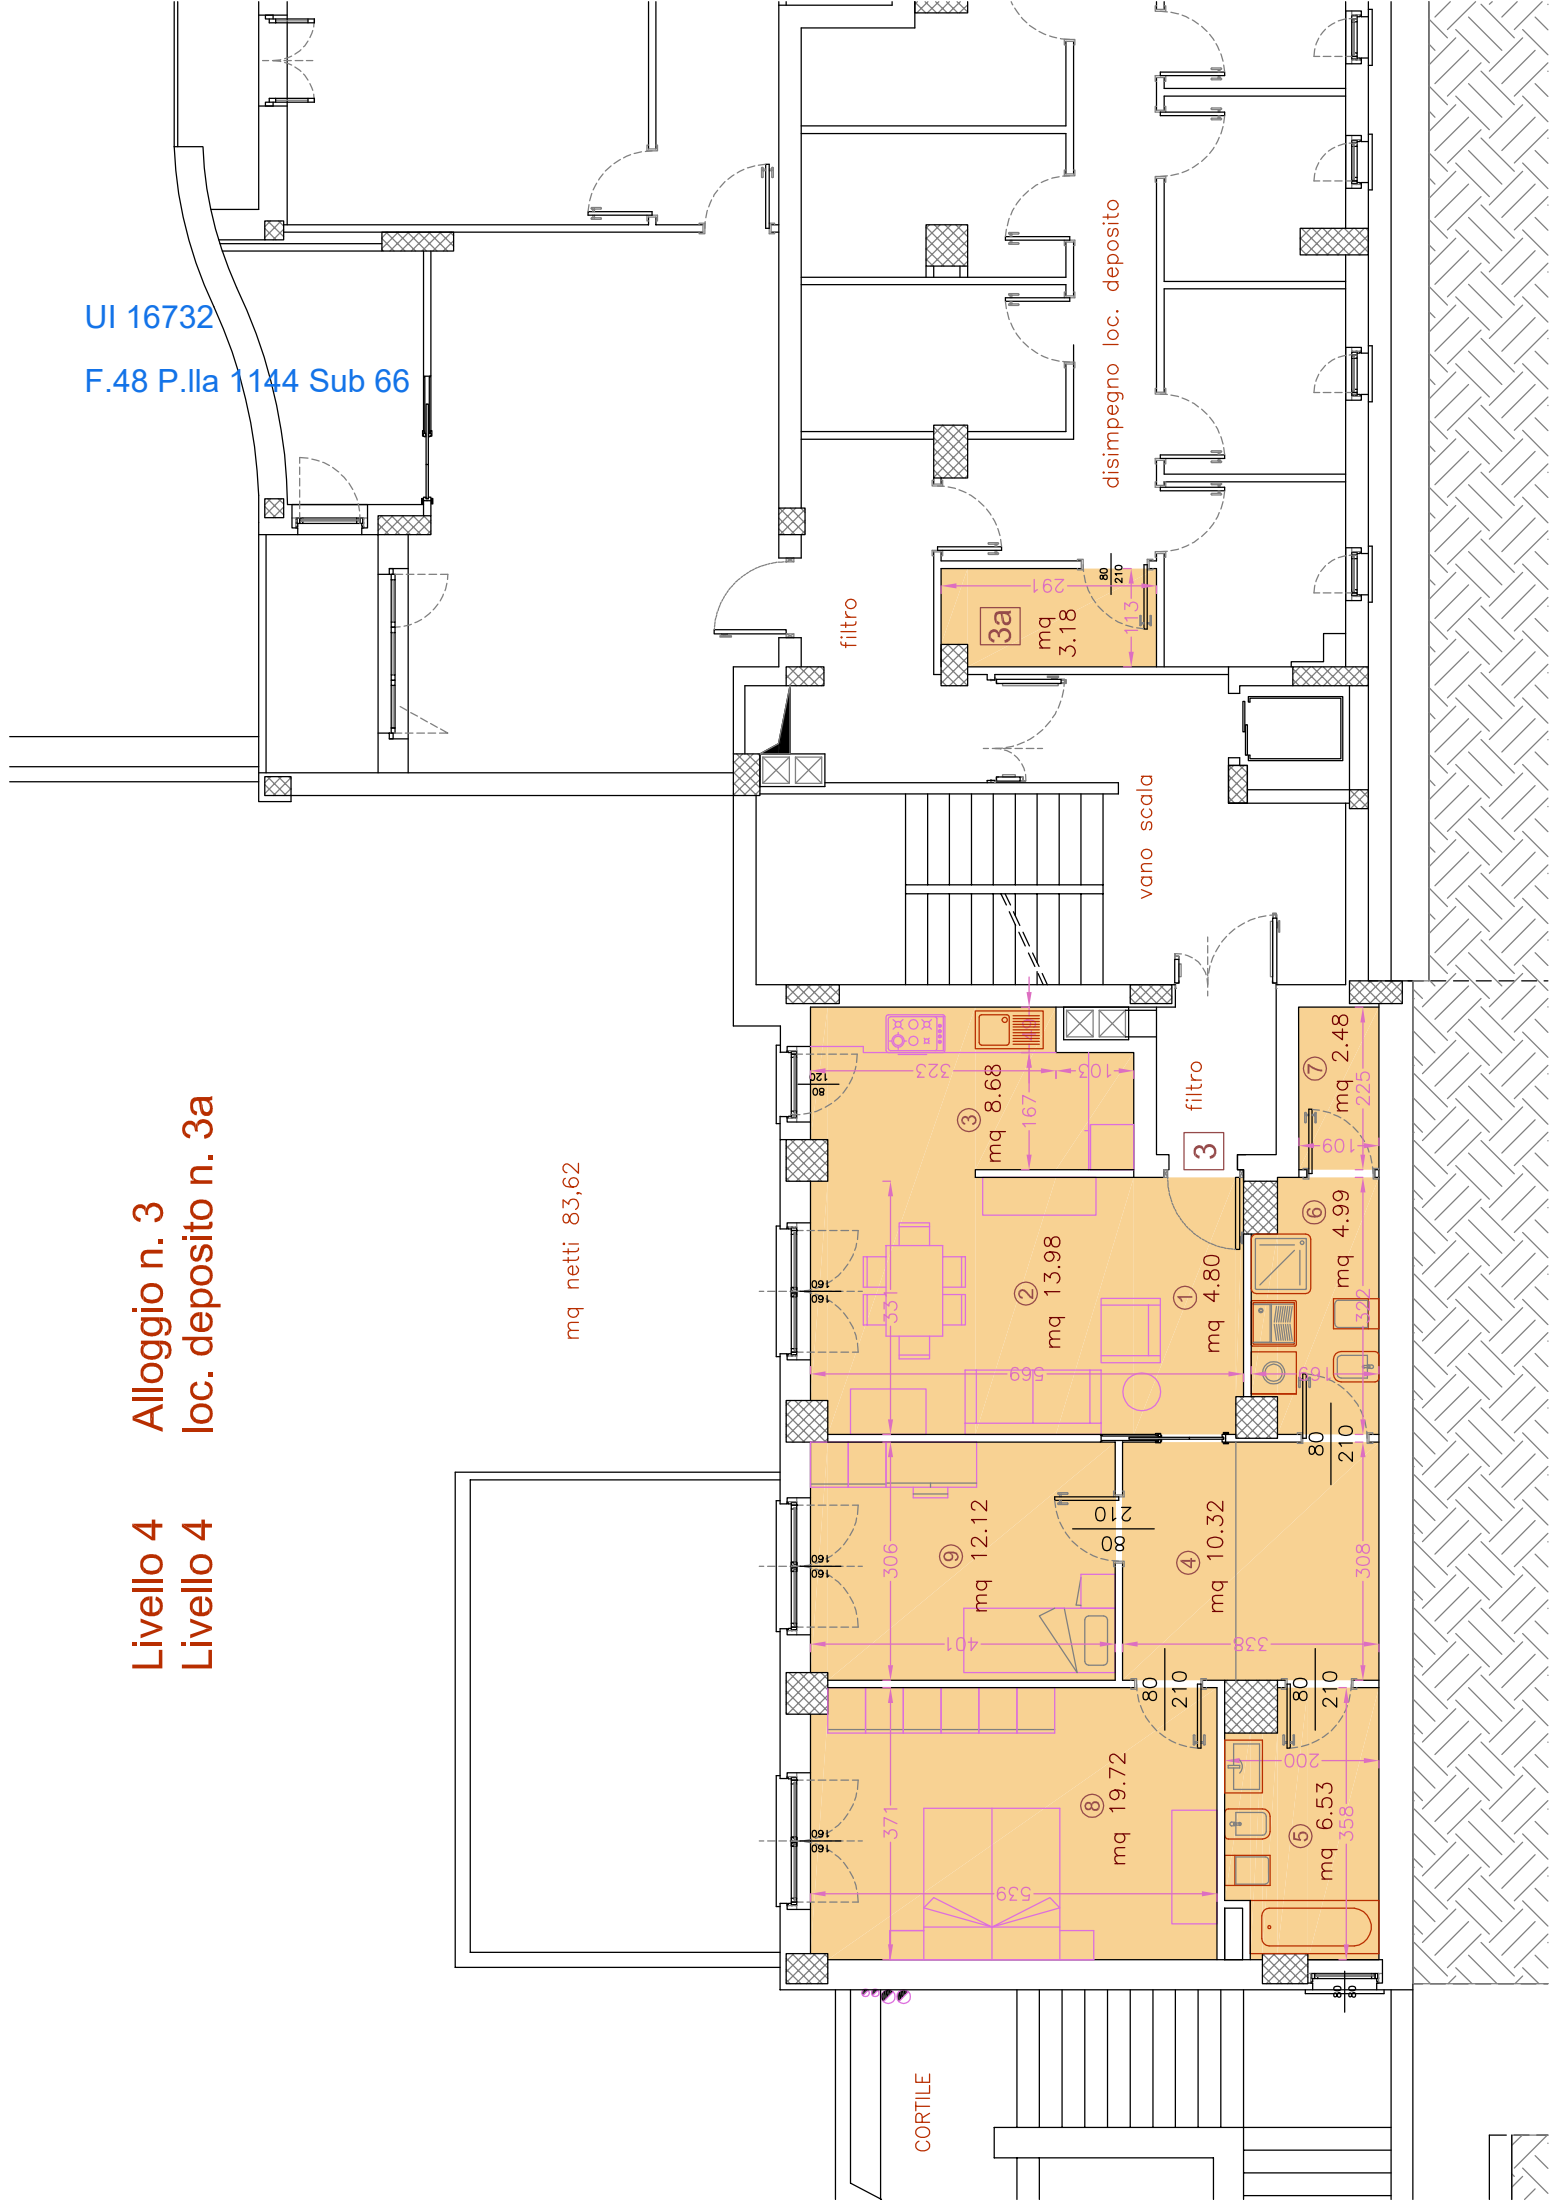

F.48 P.IIa 1144 Sub.71

Livello 8 Alloggio n. 8
Livello 8 loc. deposito n. 8a

disimpegno loc. deposito

vano scala

filtro



① 5.01 mg

② mq 20.81

③ 4.99

⑥ mq 11.90


④ 7.00 mg

5

mq netti 65,55

Livello 11 Alloggio n. 18
Livello 3 loc. deposito n. 18a


U.I. 16747
F.48 P.Ila 1144 Sub.81

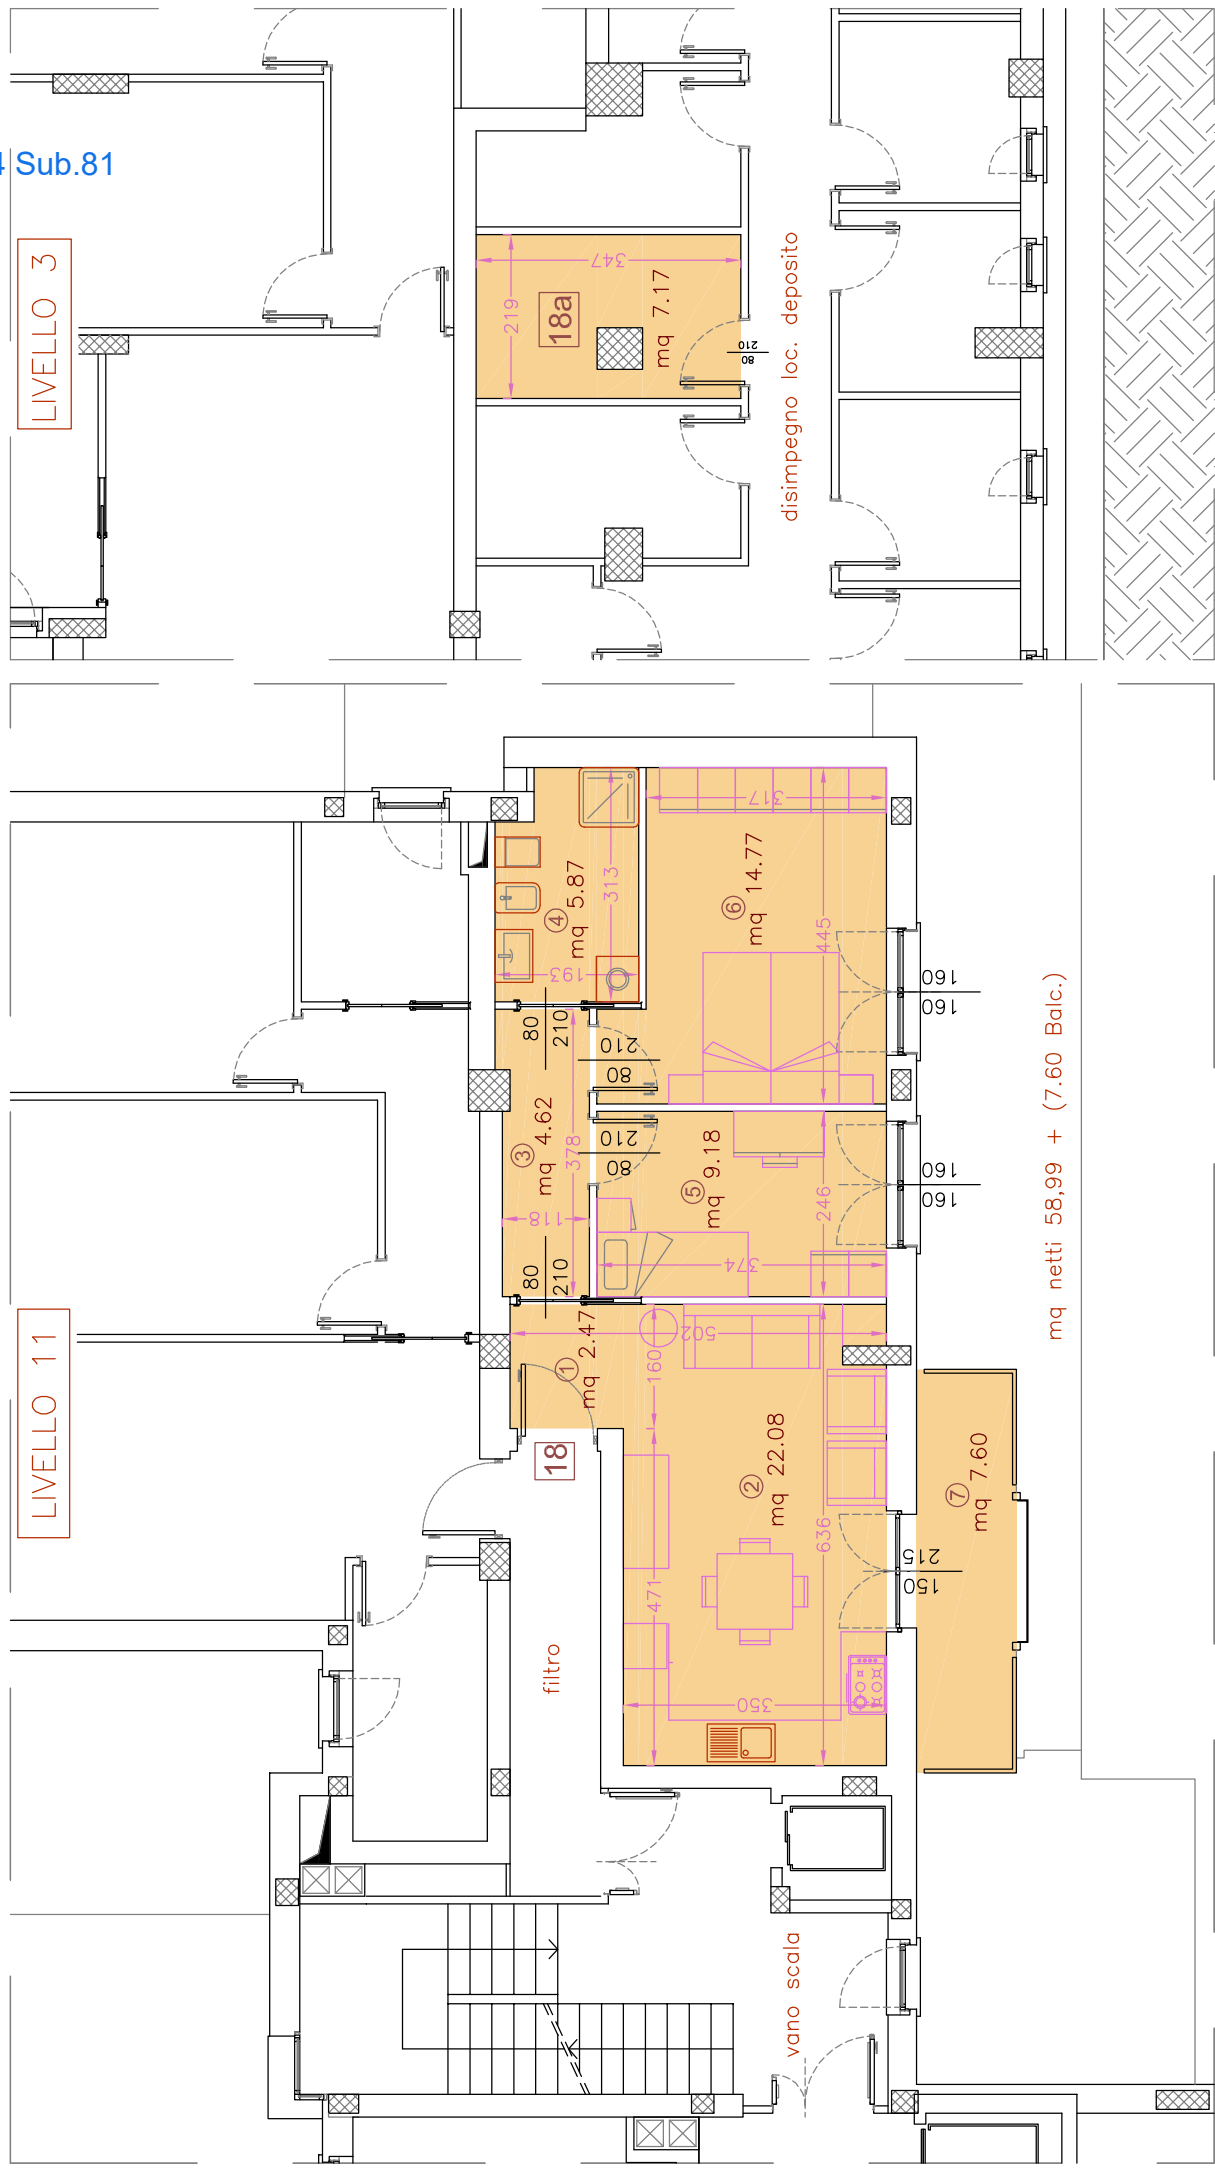

U.I. 16749

F.48 P.Ila 1144 Sub.83


Livello 11 Alloggio n. 20
Livello 4 loc. deposito n. 20a

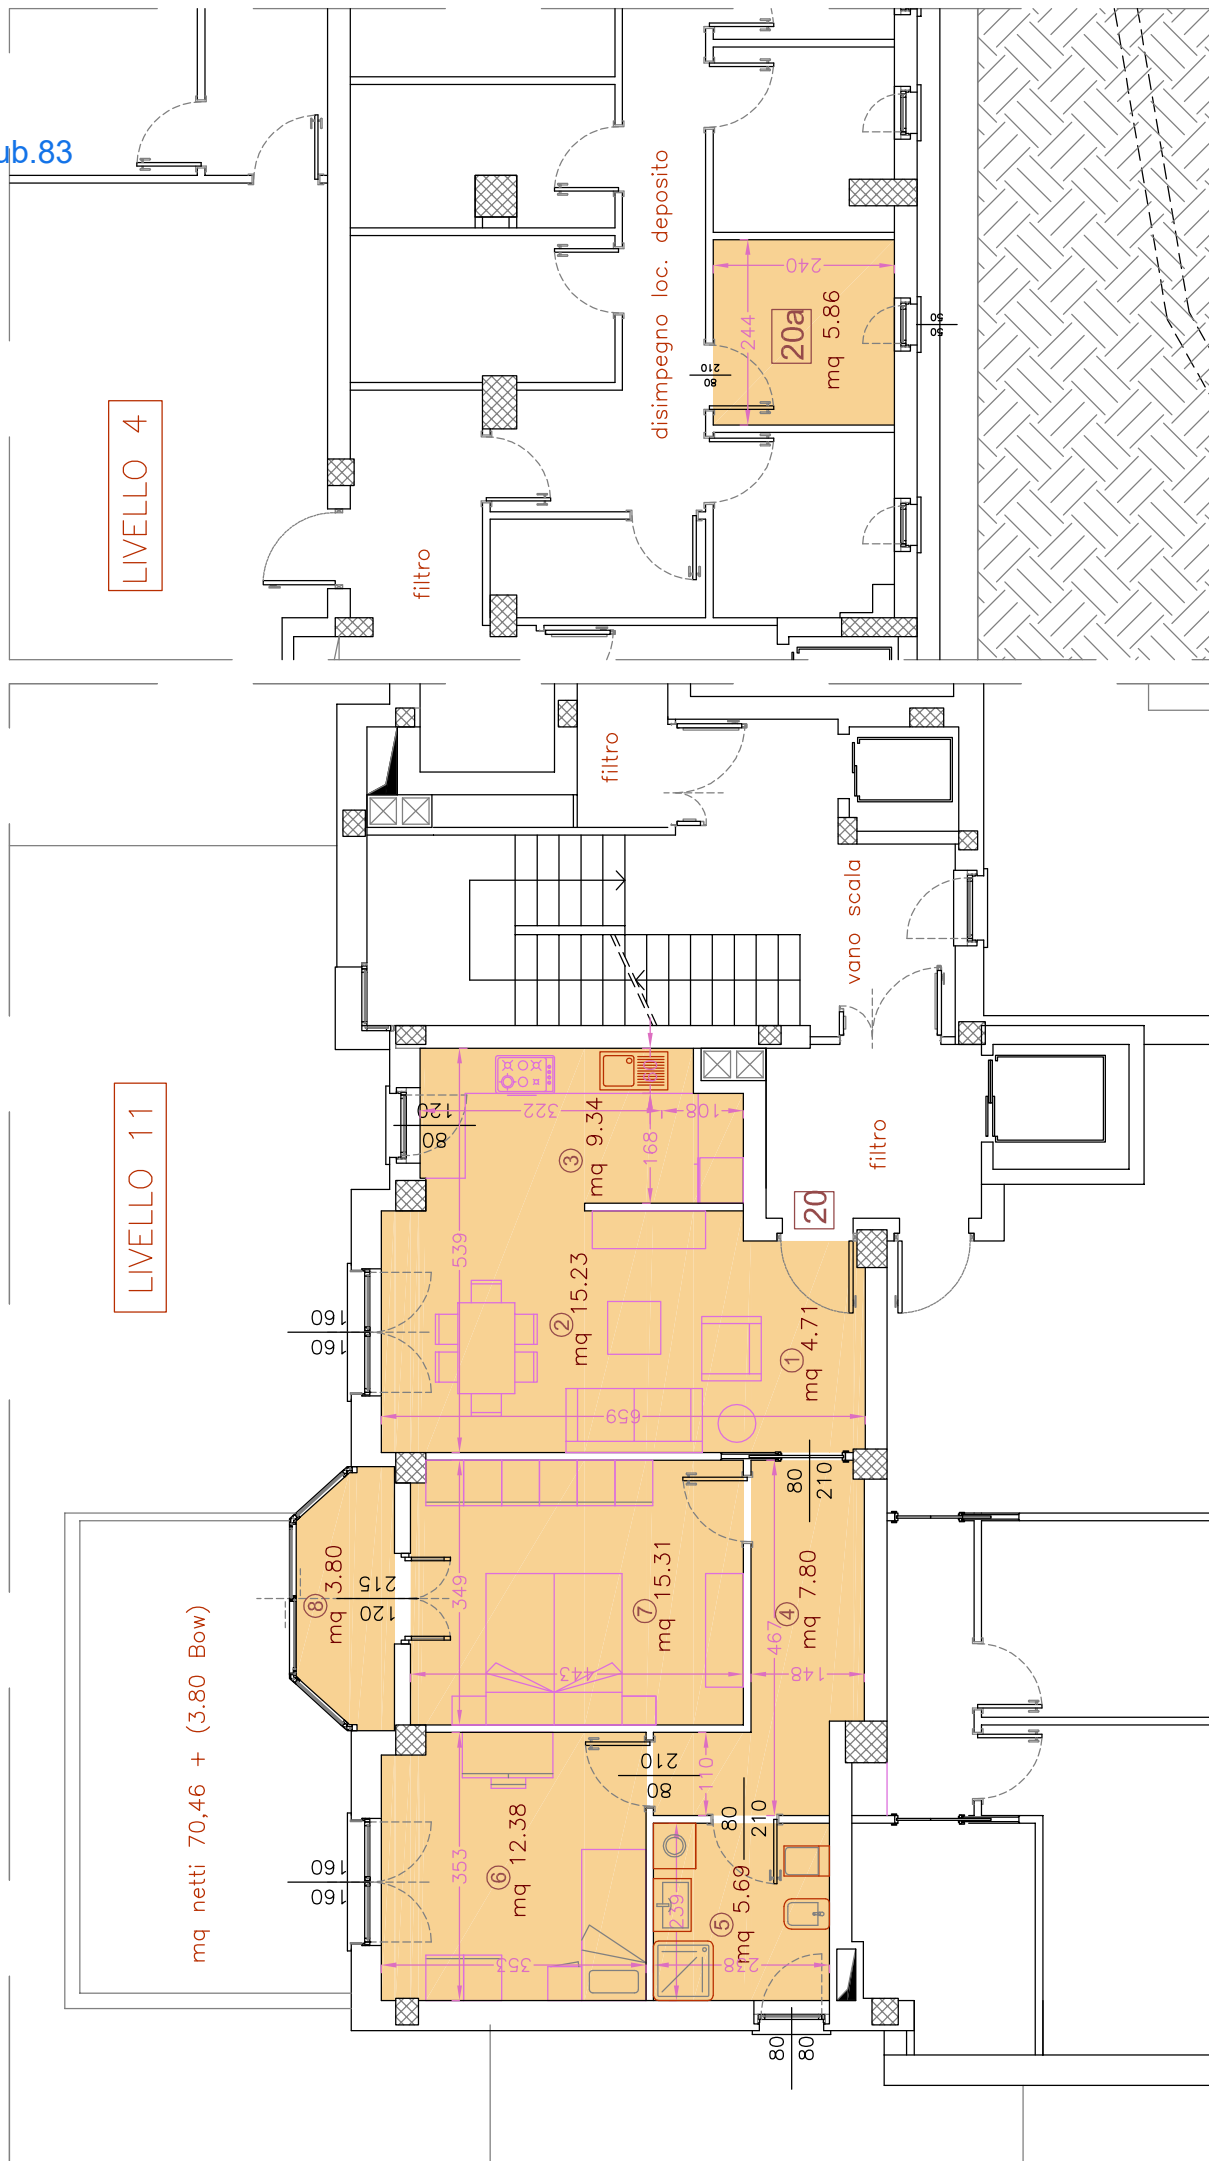

U.I. 16757

F.48 P.IIa 1144 Sub.91

Livello 13 Alloggio n. 28
Livello 6 loc. deposito n. 28a

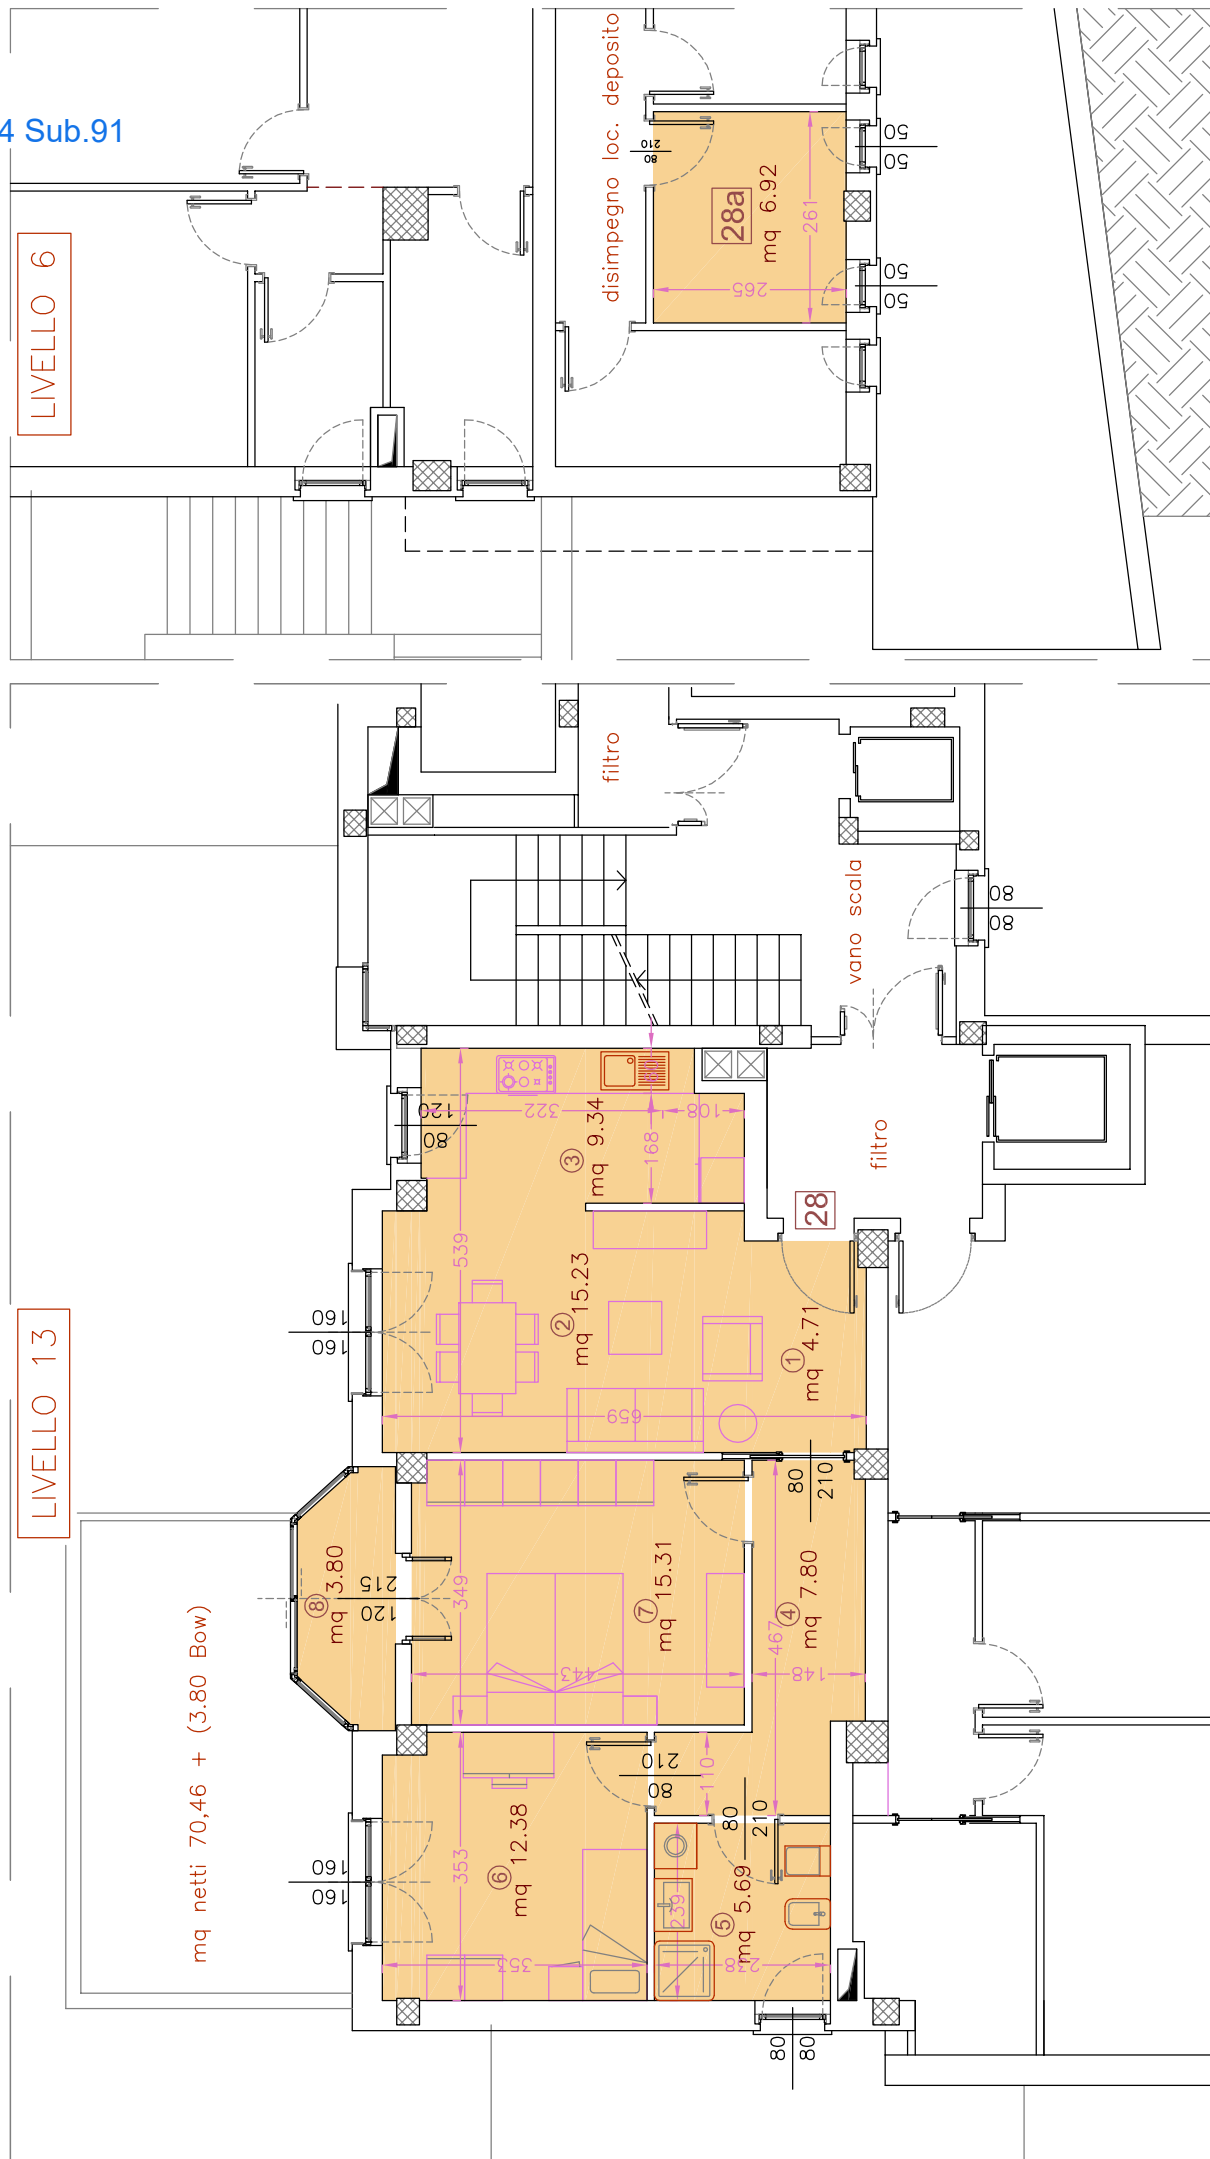

Livello 14 Alloggio n. 32
Livello 7 loc. deposito n. 32a

