





PLANIMETRIA DI PROGETTO, SCALA 1/500

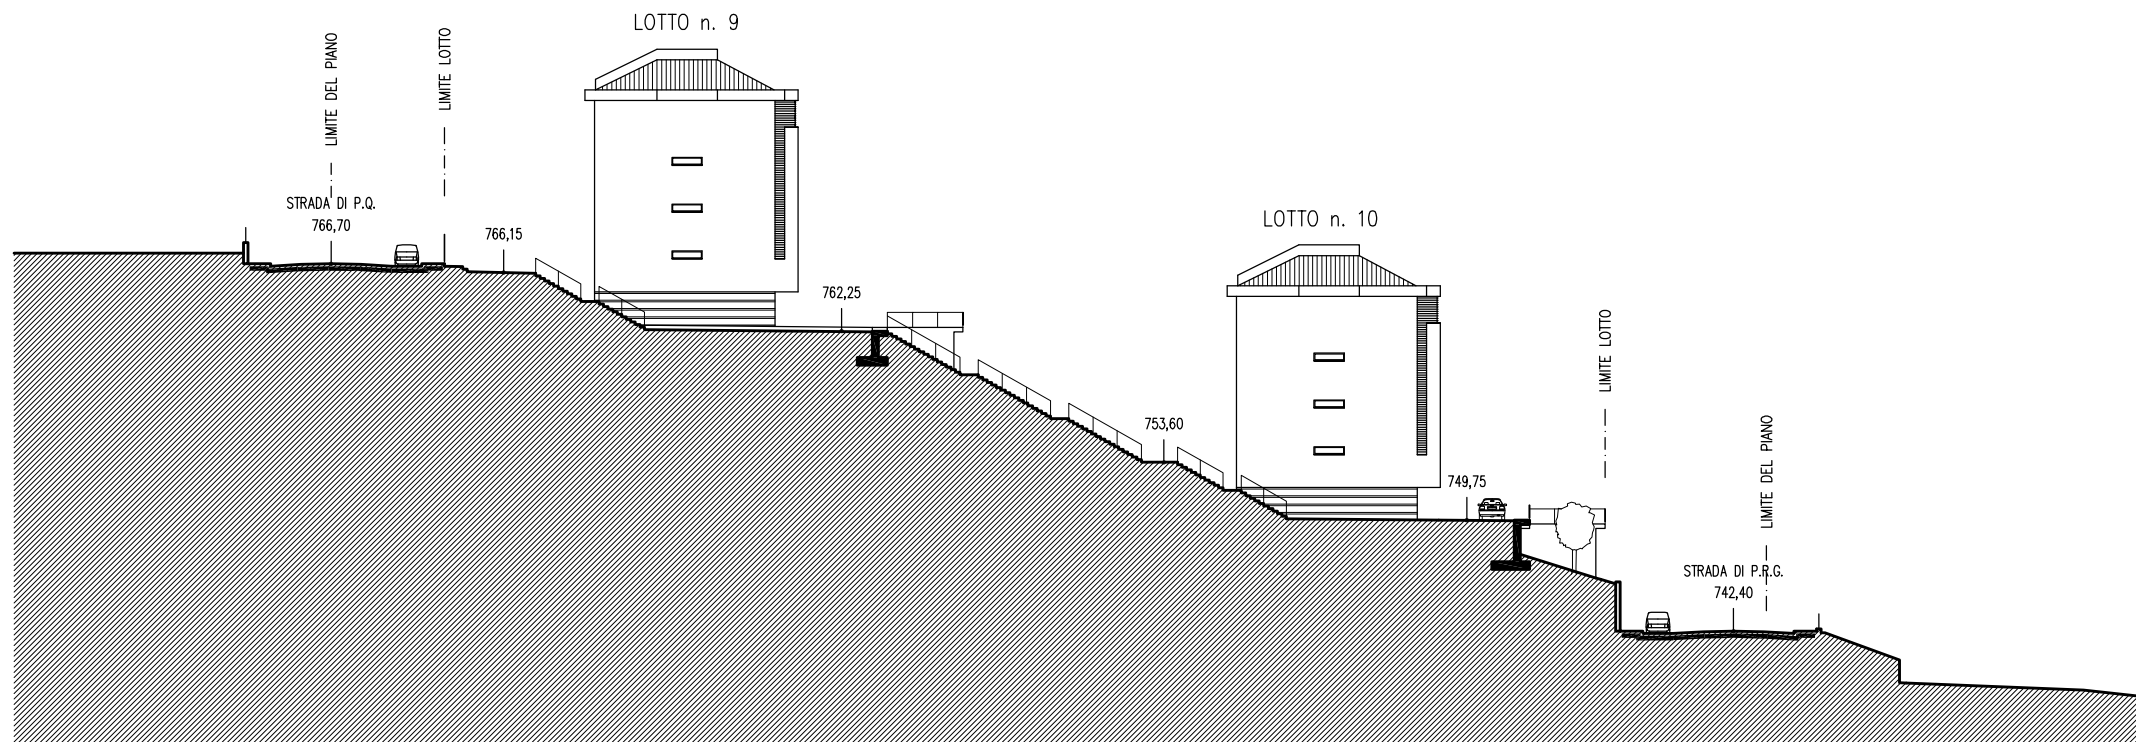


**PROFILO B**



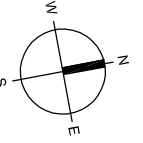


superficie utile: mq.95,00  
sup. non residenziale: mq 19,90


superficie utile: mq.95,00  
sup. non residenziale: mq 19,90

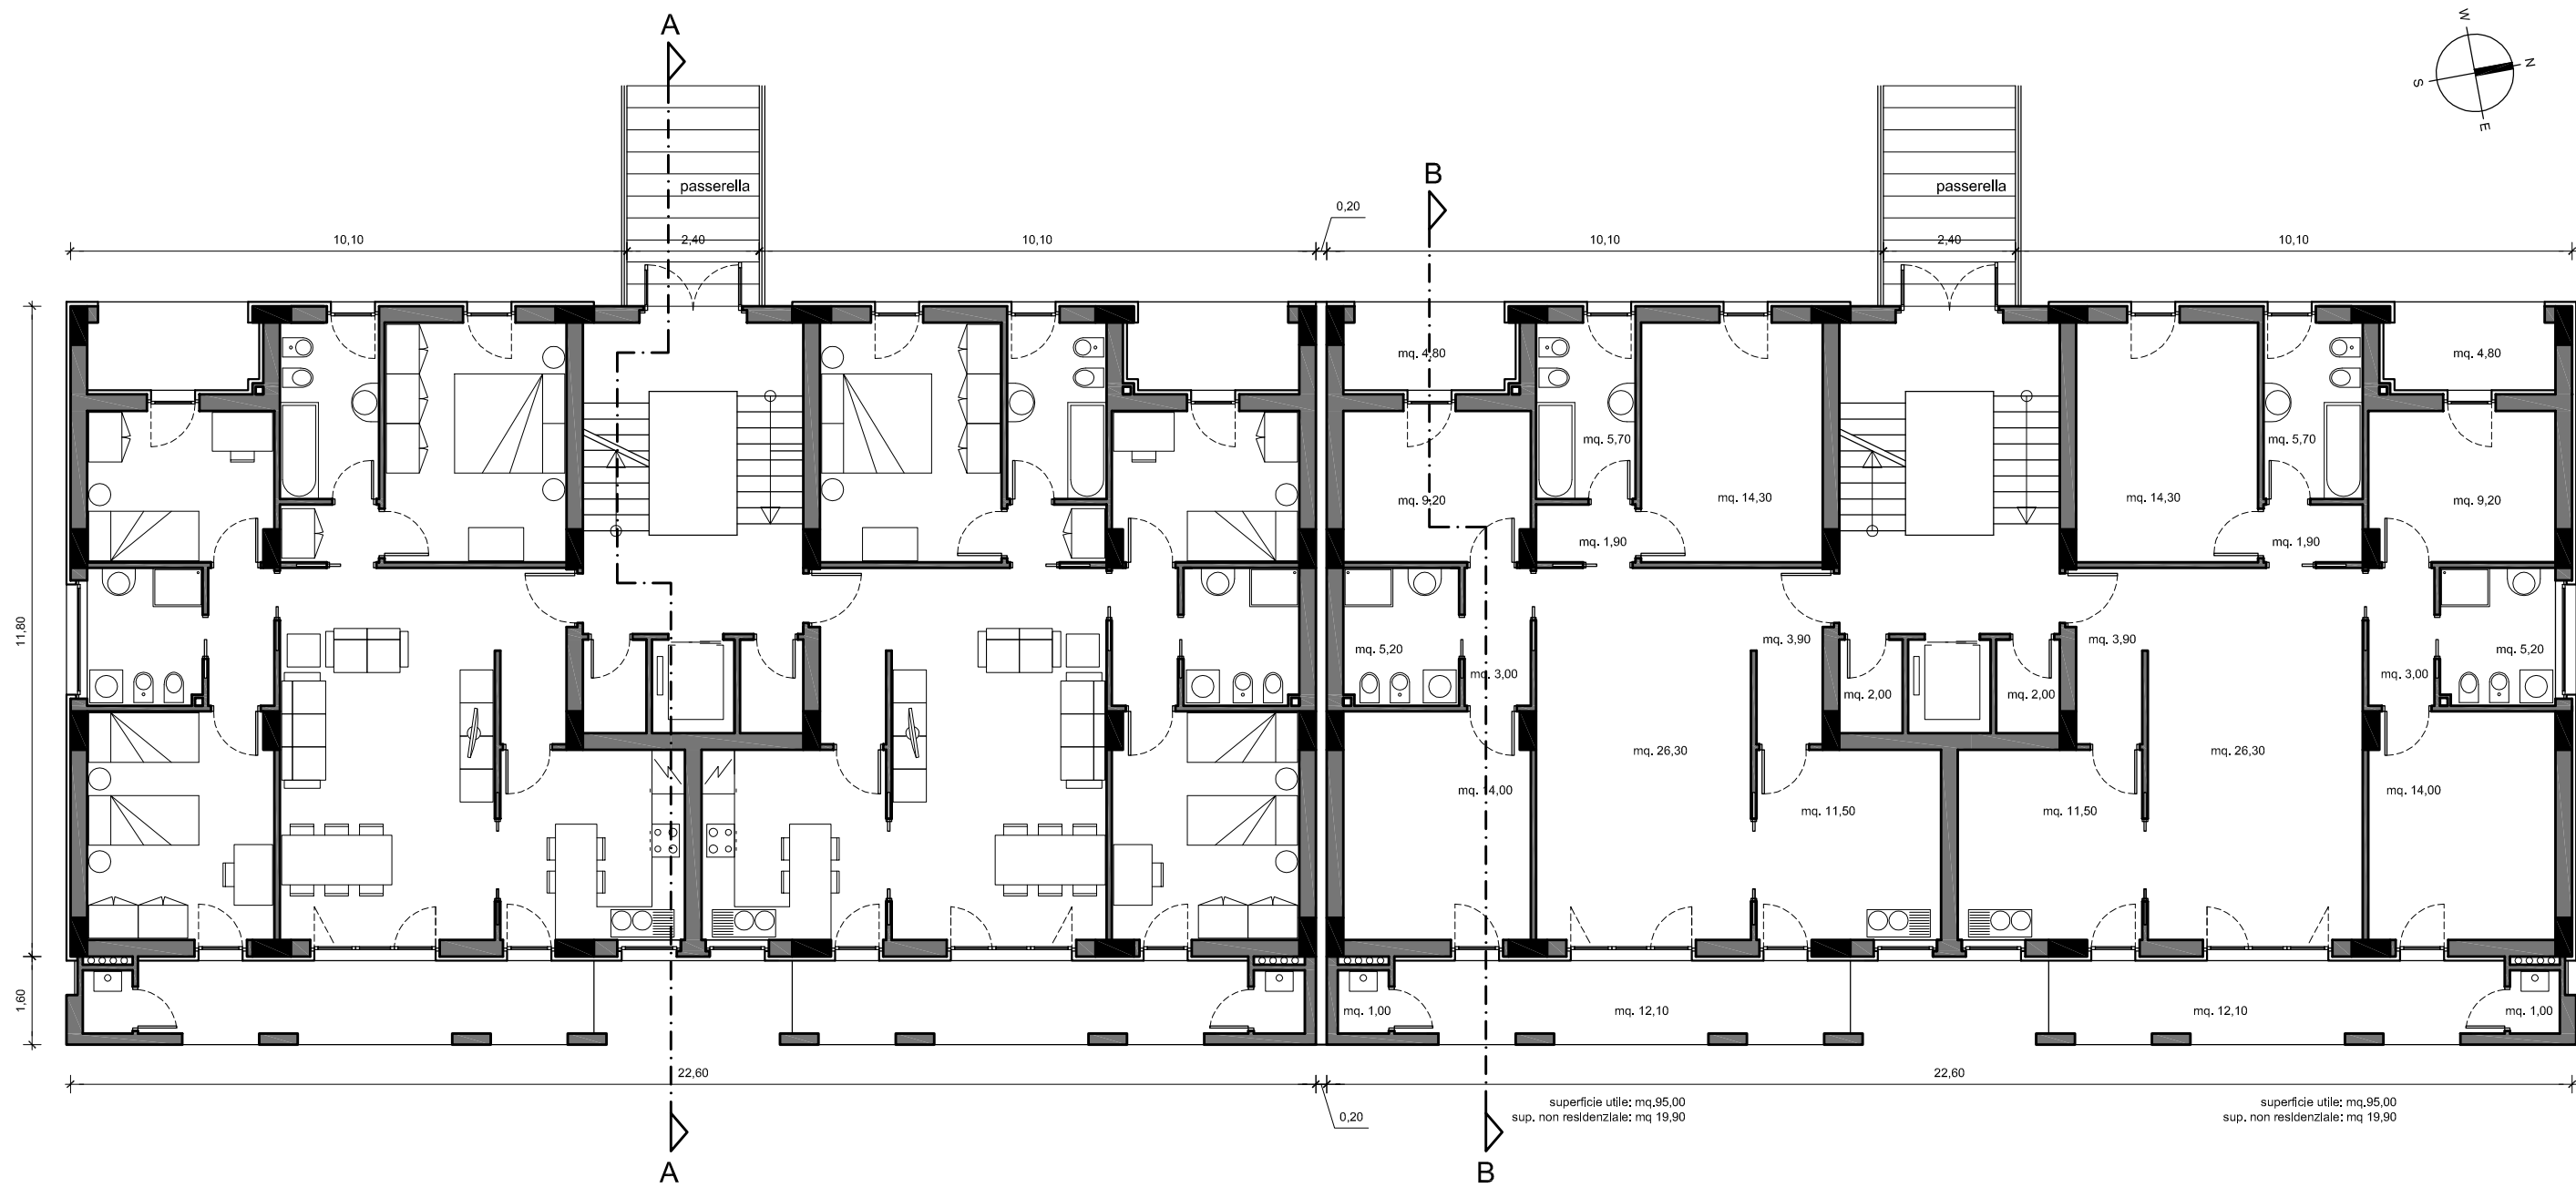




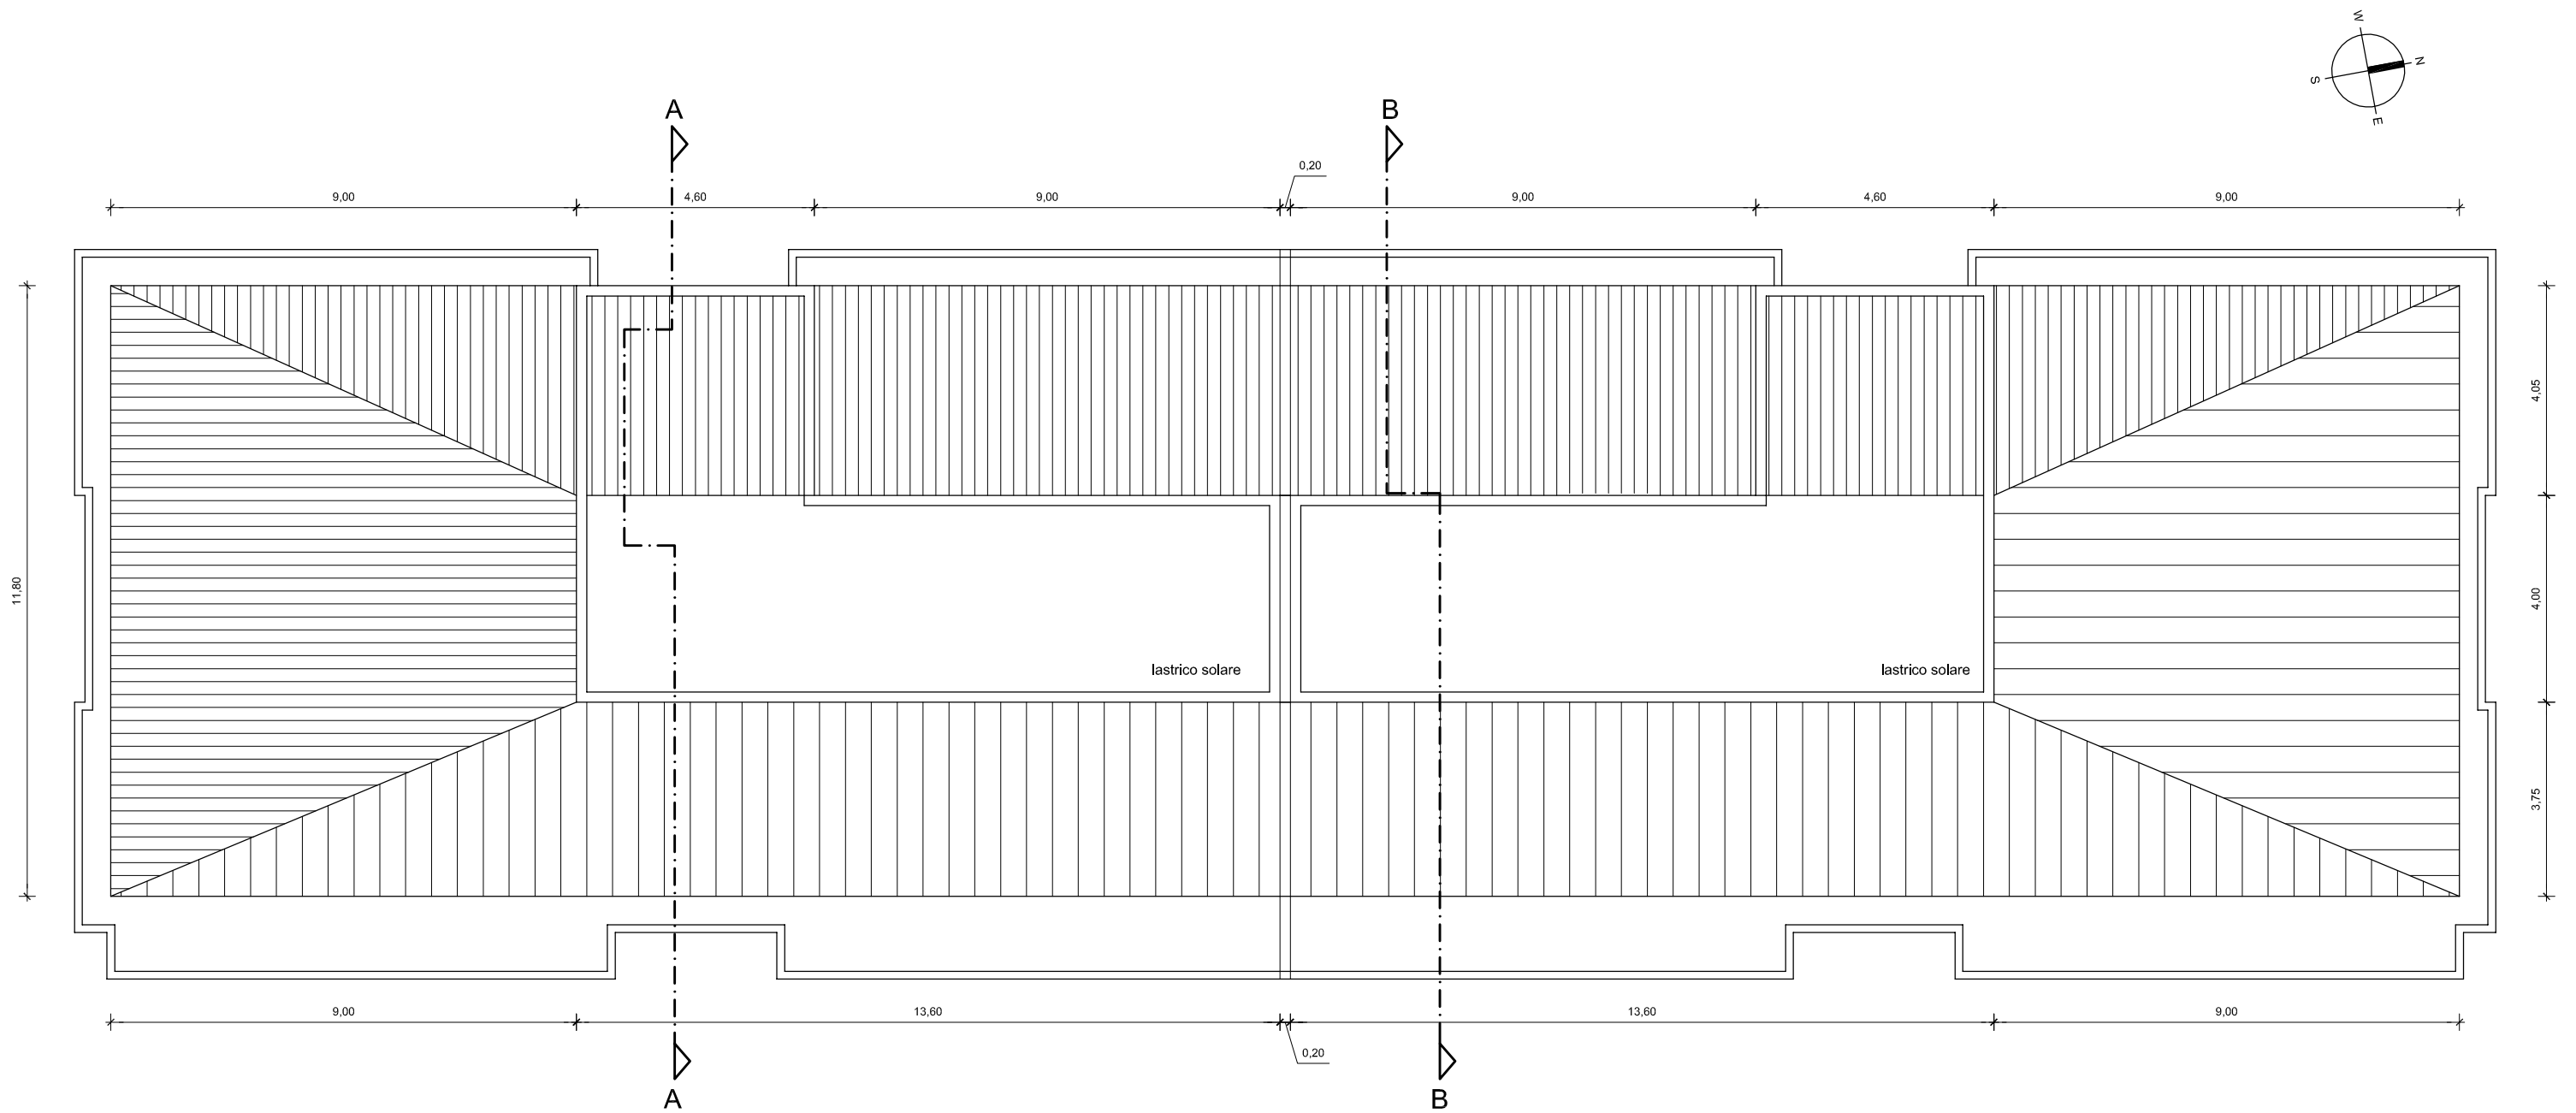

PIANTA DELLA COPERTURA DI UN FABBRICATO TIPO, SCALA 1/125

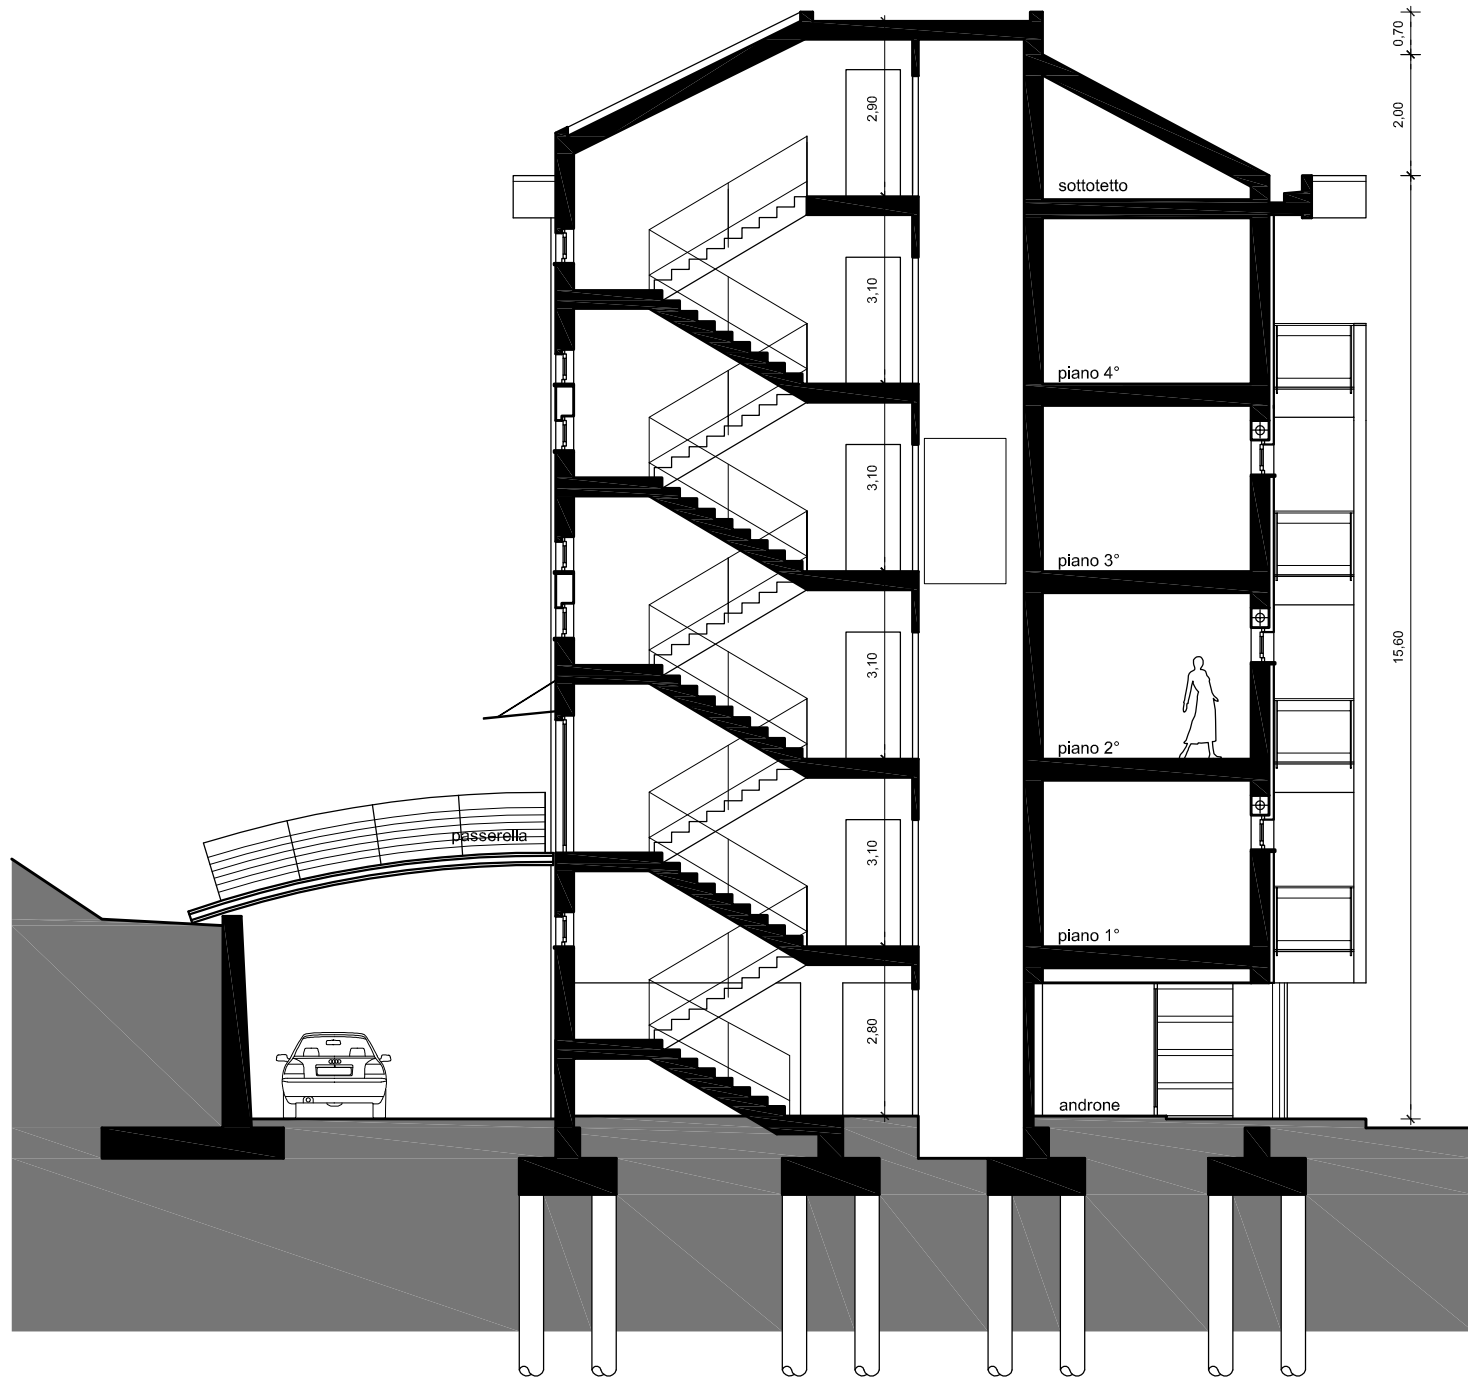

sezione A-A

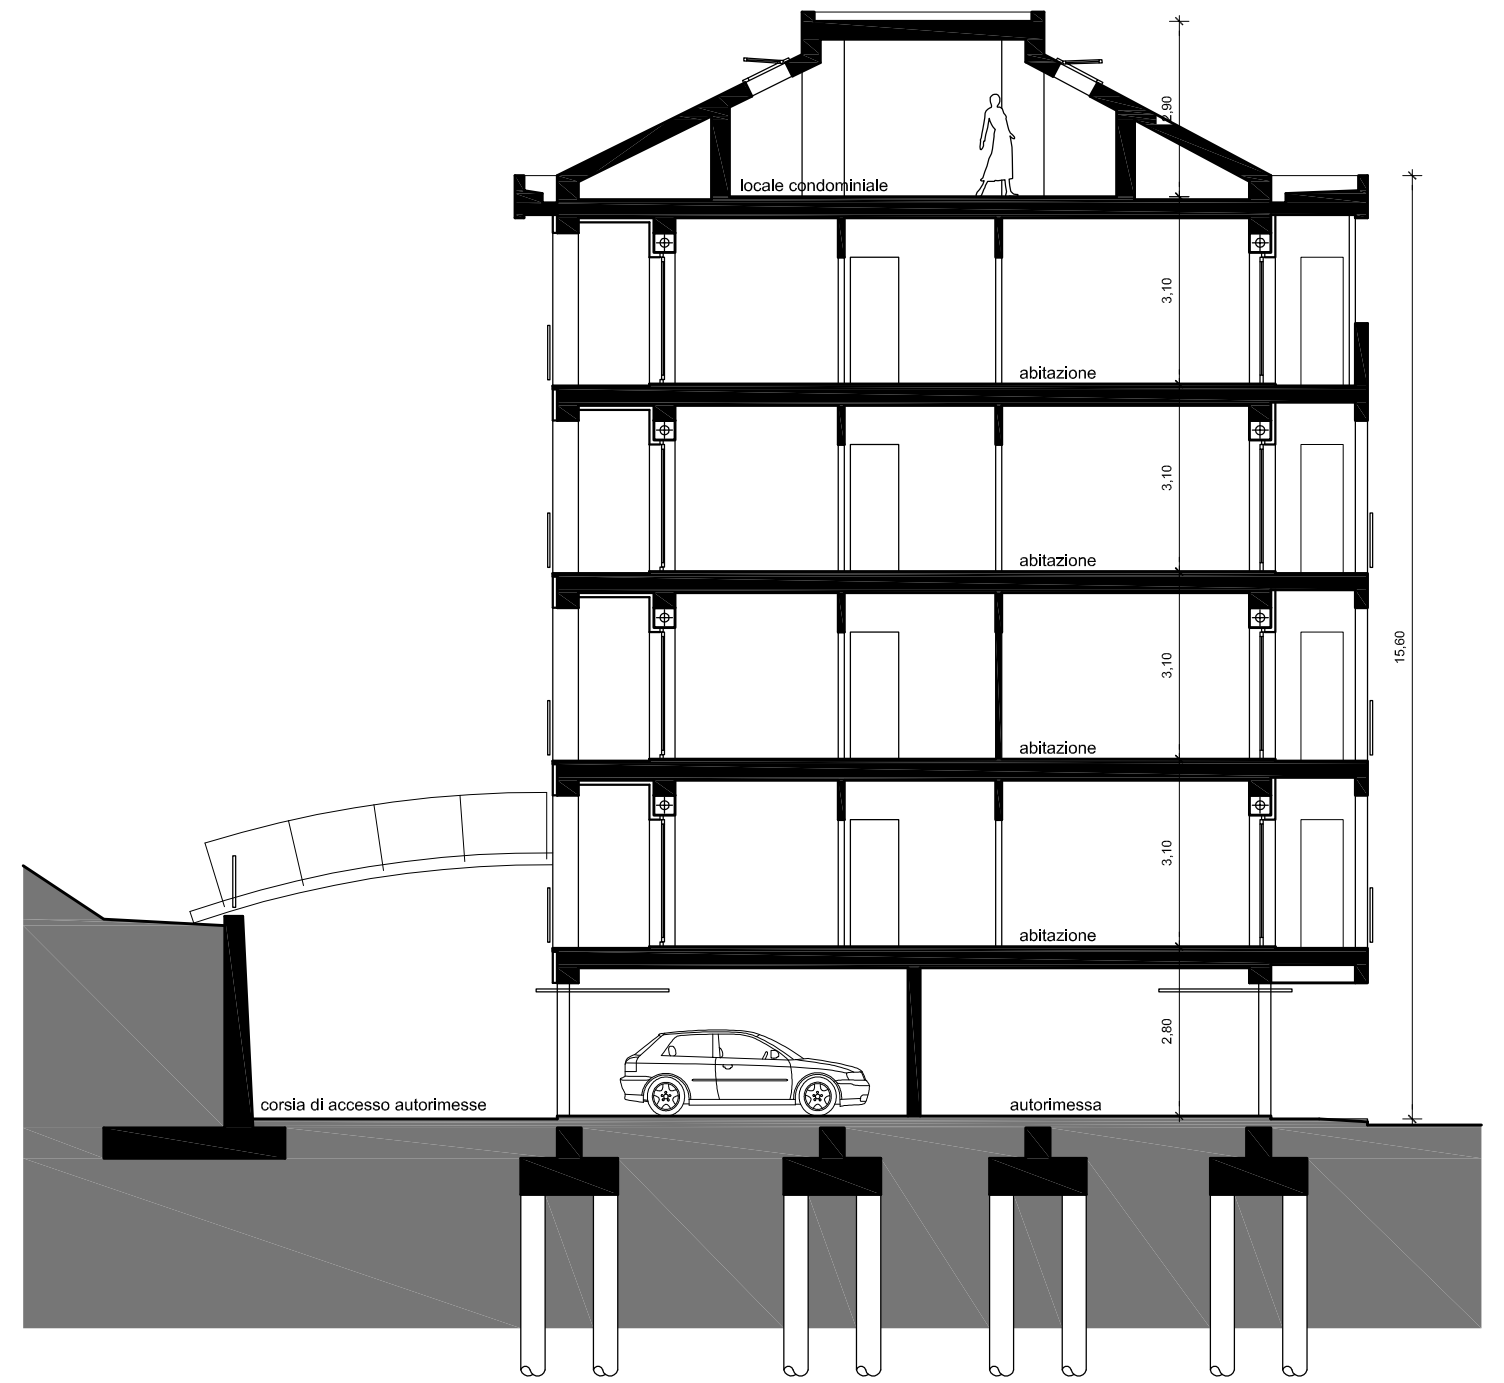

sezione B-B



2,06,70

15,60

22,68

0,20

22,68



22,68

0,20

22,68

2,00

15,60

passerella

passerella

