

AGER
 AZIENDA TERRITORIALE PER L'EDILIZIA RESIDENZIALE DI POTENZA
 Via Roma, 201 - 80138 POTENZA (PZ) - ITALIA
 U.R.P. - NUMERO VERDE - 800281622 - fax 0971 413201

Regione Basilicata
COMUNE DI MARATEA
 Località: Giardelli

**PROGETTO DI DEMOLIZIONE
 CONTROLLATA DI N° 2 FABBRICATI
 PER COMPLESSIVI N°8 ALLOGGI**

Fonti: D.G.R. n. 410 del 19/04/2016

Responsabile del Procedimento:
 Ing. Michele GERARDI

Progettista
 Ing. Michele GERARDI

Collaboratore
 Geom. Nicola LUCIA




UNITA' DI DIREZIONE : INTERVENTI COSTRUTTIVI - RECUPERO - ESPROPRI

00.07a
 elaborato: Intervento di
**DEMOLIZIONE CONTROLLATA DI
 N° 2 FABBRICATI PER
 COMPLESSIVI N. 8 ALLOGGI**


ARCHITETTURA
PIANTA piano terra-piano primo
 stato di fatto
 fabbricato "B"

REDAITTO	DATA
VERIFICATO	giugno 2017
APPROVATO	


stato di fatto
 Fabbricato monte
 pianta piano terra

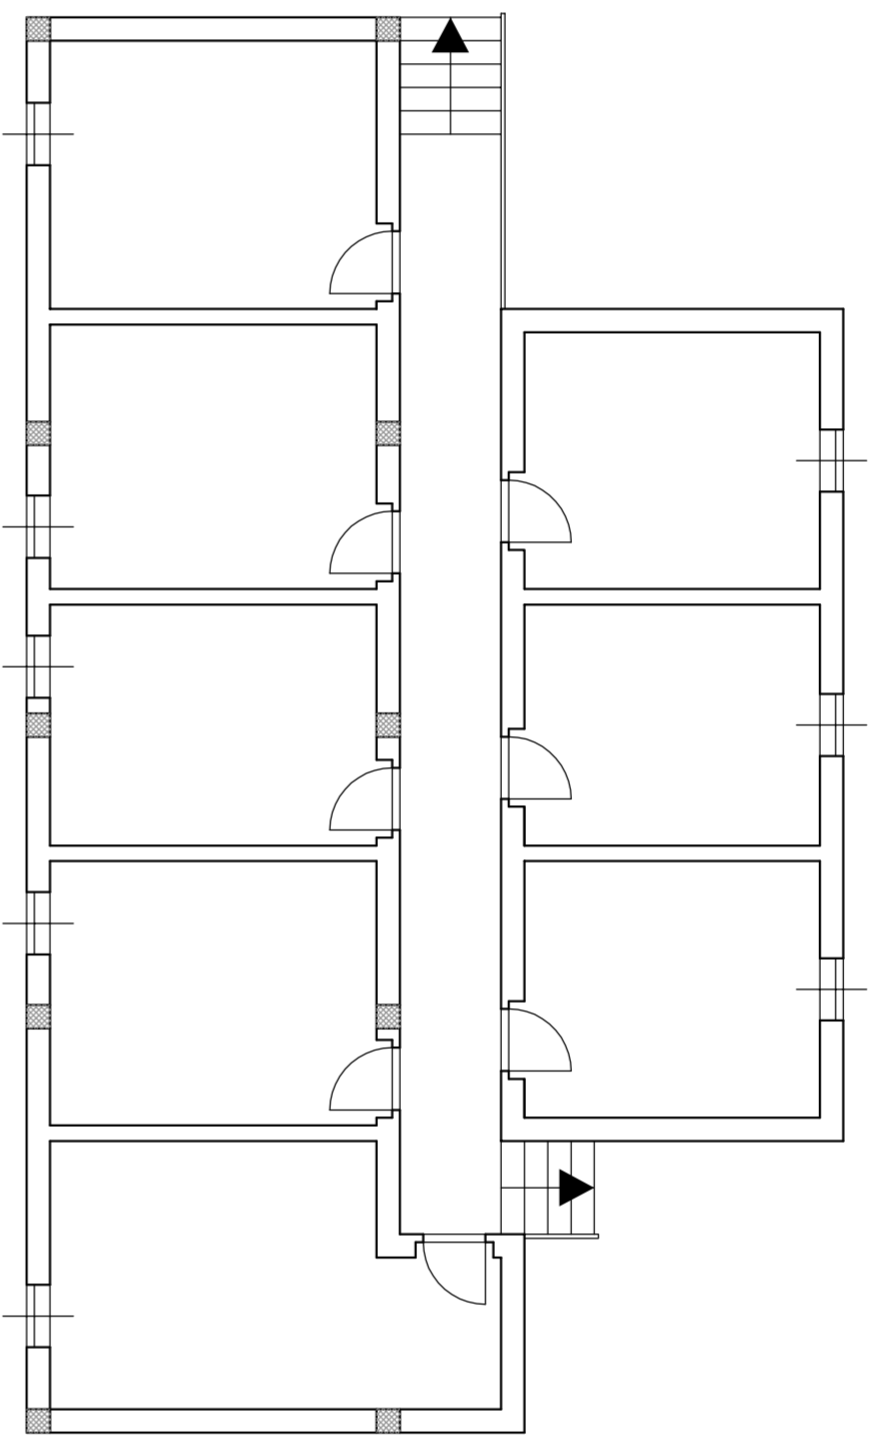

stato di fatto
 Fabbricato monte
 pianta piano primo

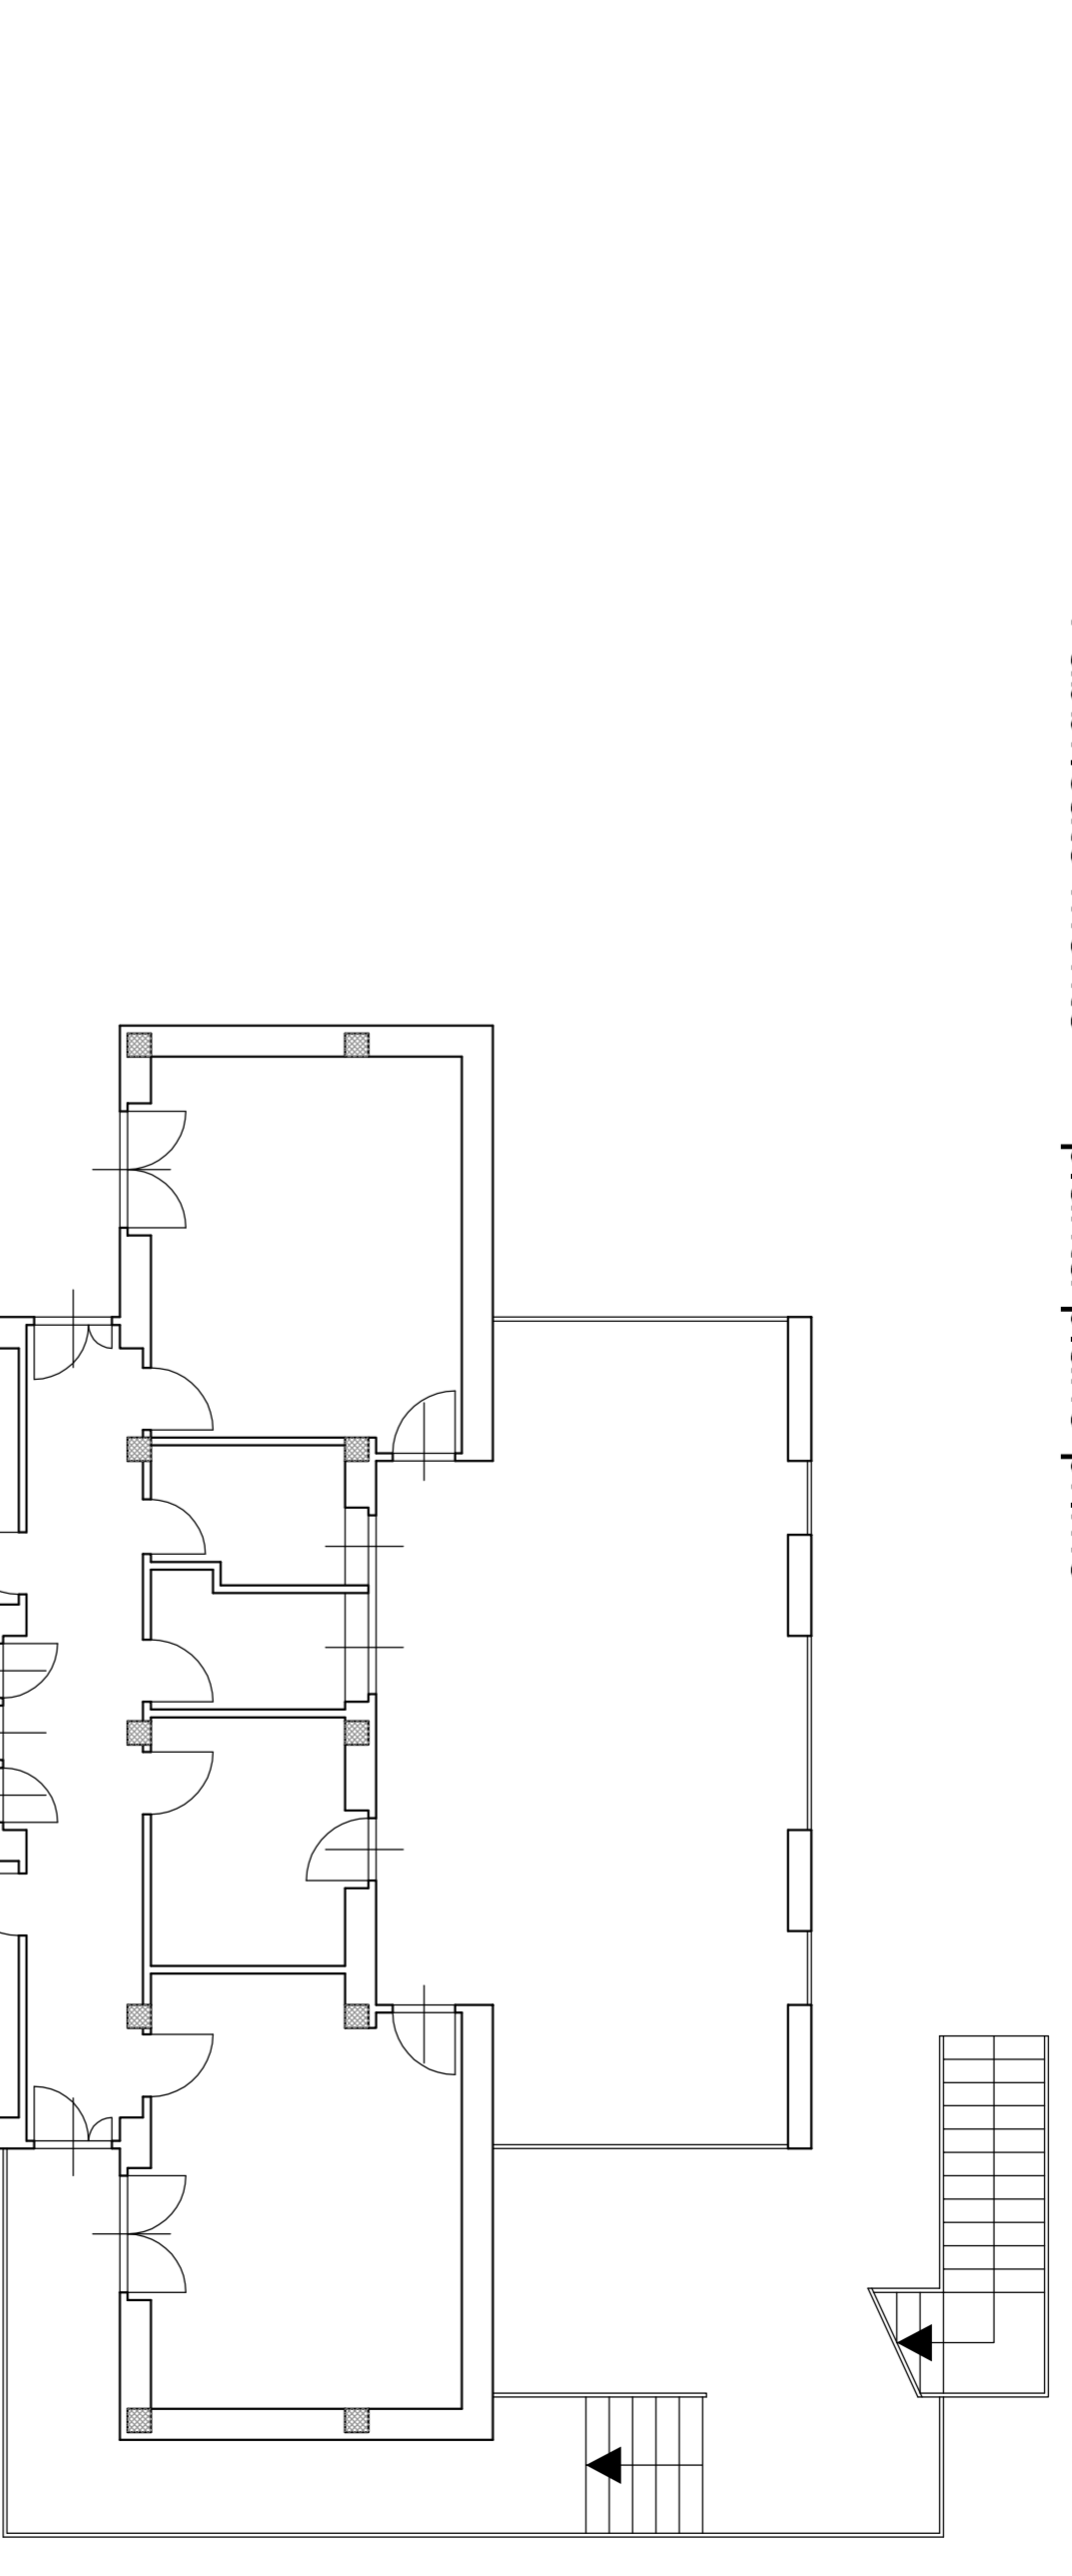

prospetto laterale

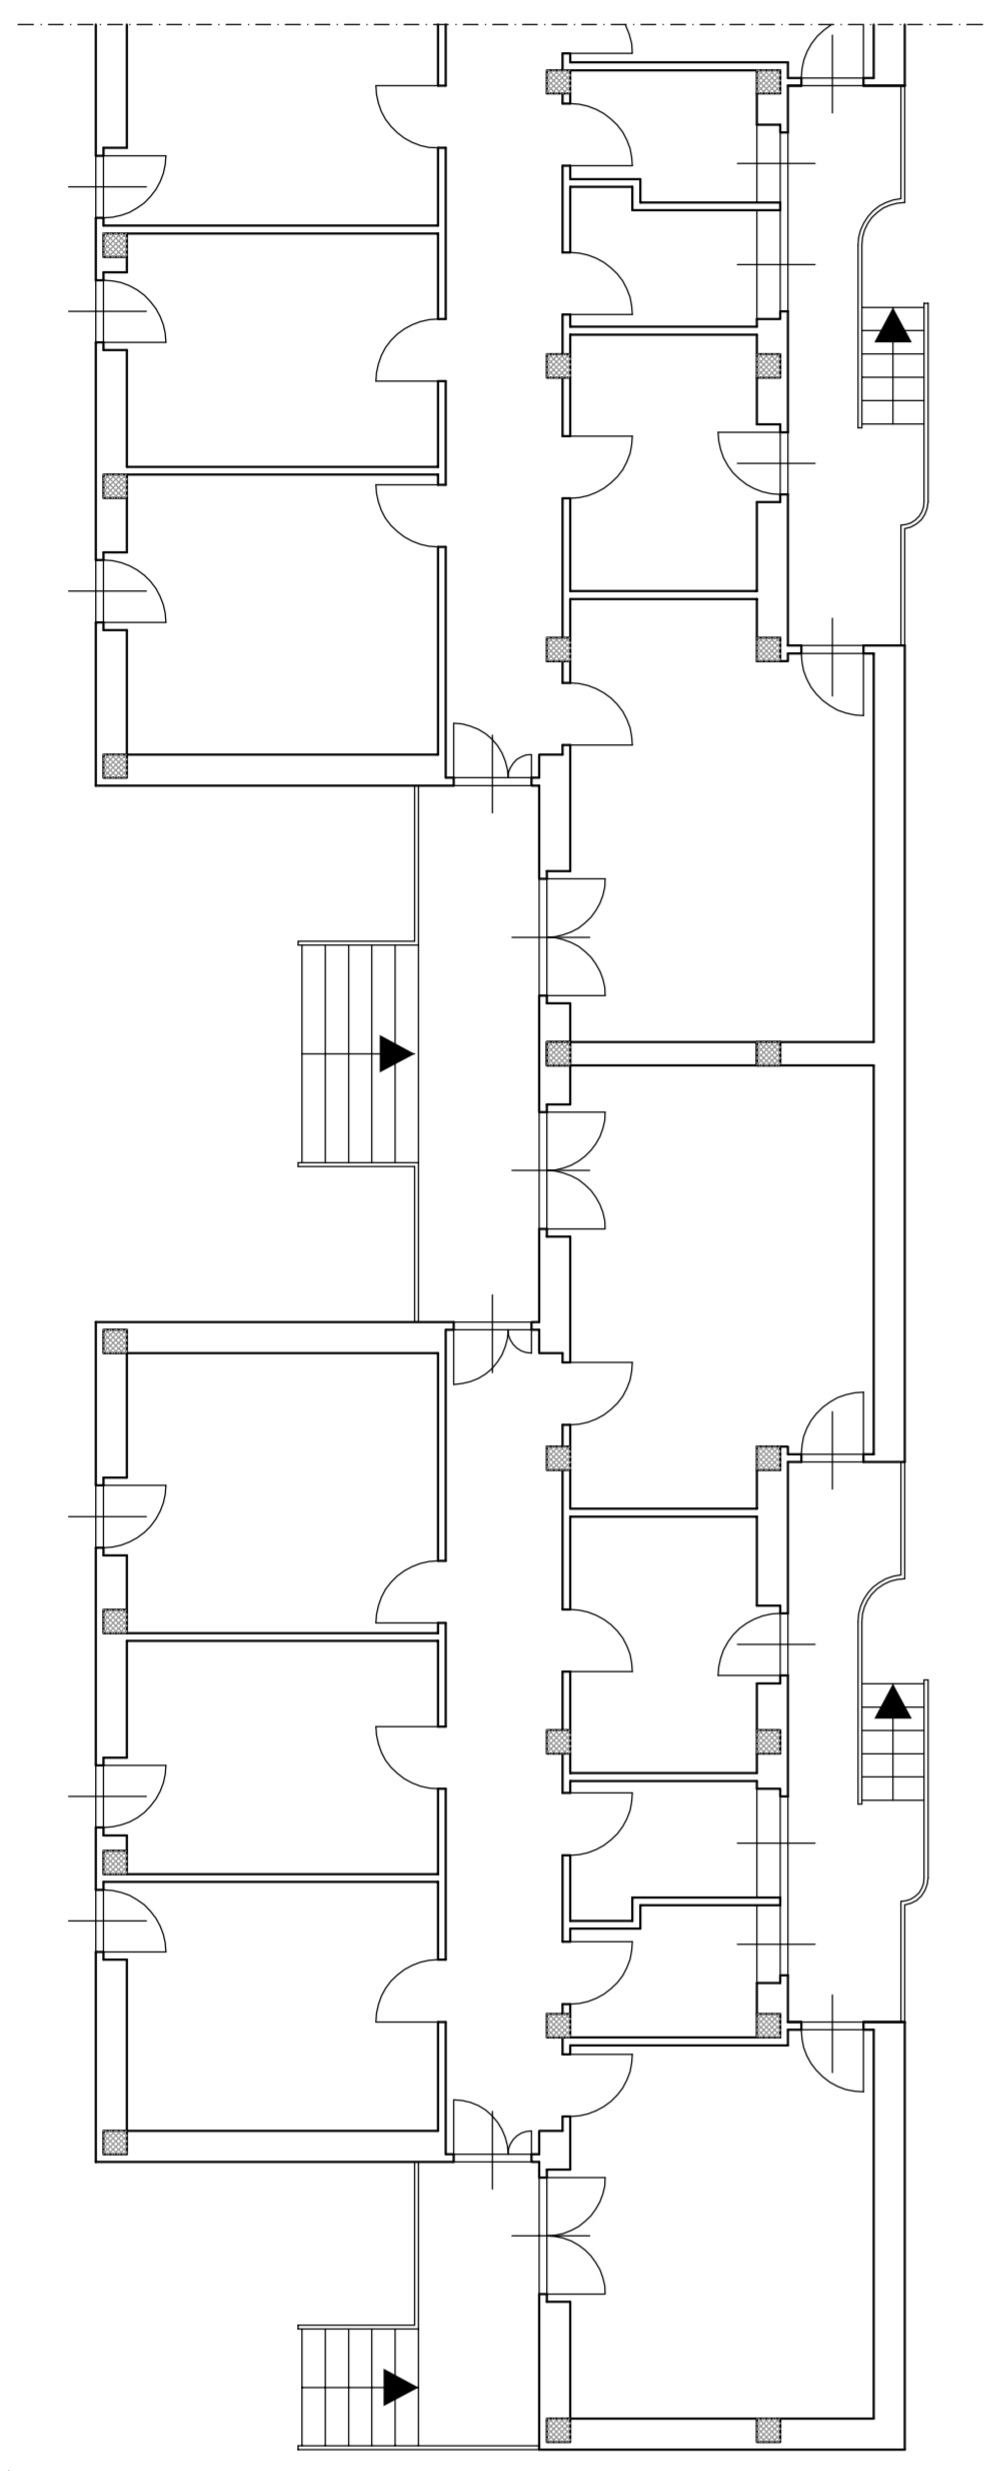

prospetto laterale

