

Regione Basilicata  
**COMUNE DI POTENZA**

**programma di edilizia residenziale pubblica agevolata 2003**


**COSTRUZIONE DI 4 FABBRICATI RESIDENZIALI  
PER COMPLESSIVI 64 ALLOGGI  
IN LOCALITA' "MACCHIA GIOCOLI"**

**PROGETTO PRELIMINARE**

**ELABORATI PROGETTUALI**






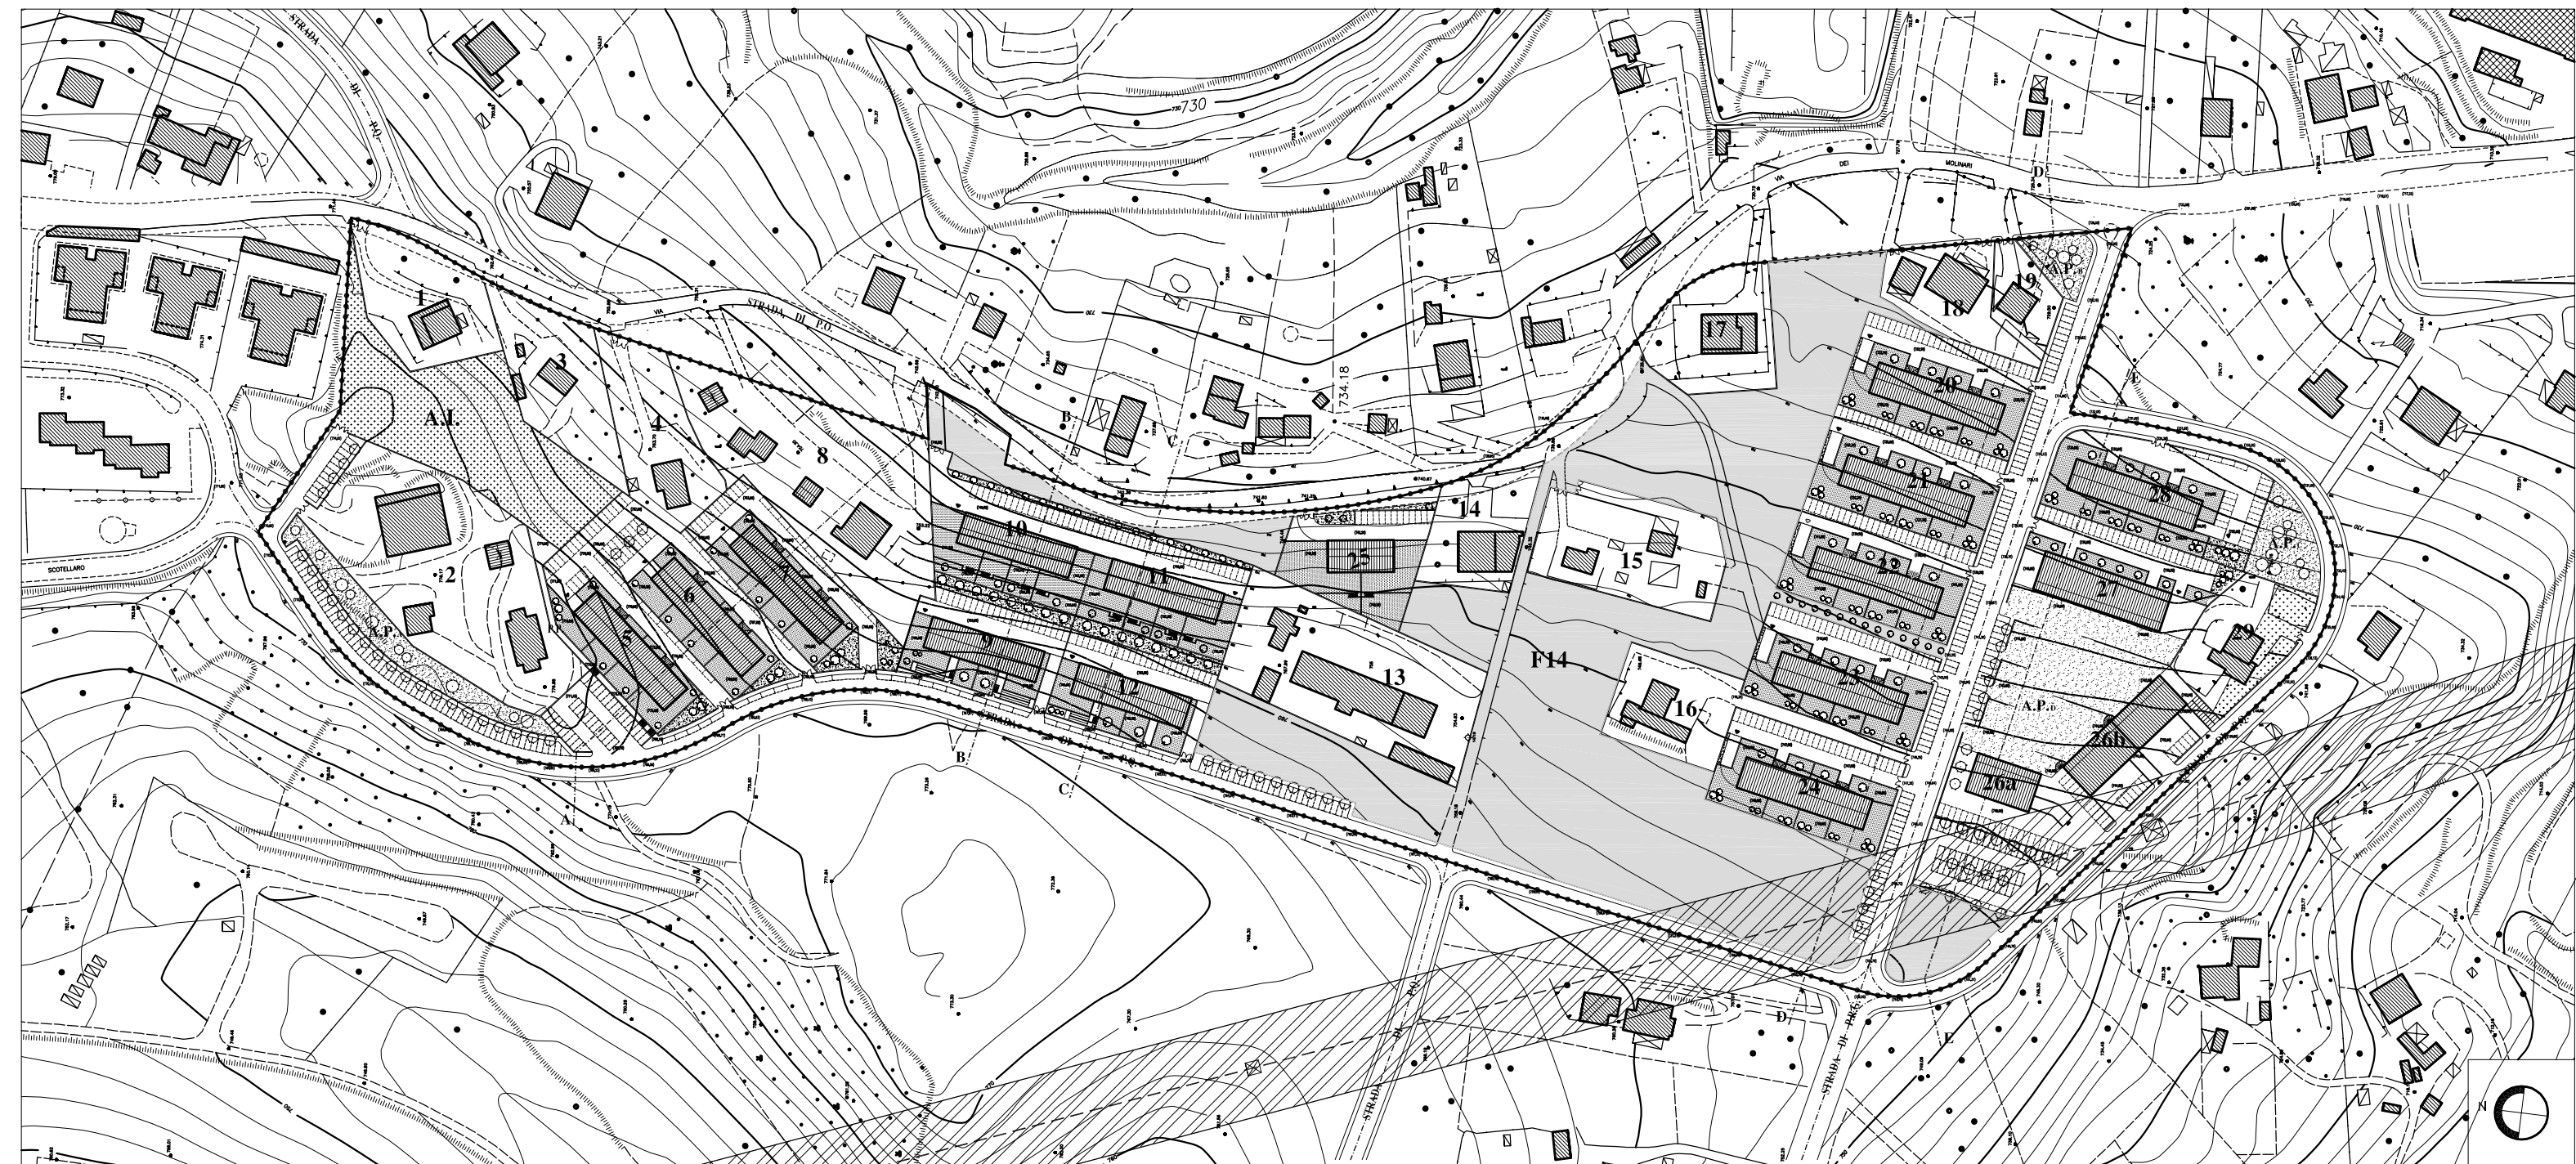


PLANIMETRIA DEL COMPARTO N. 3





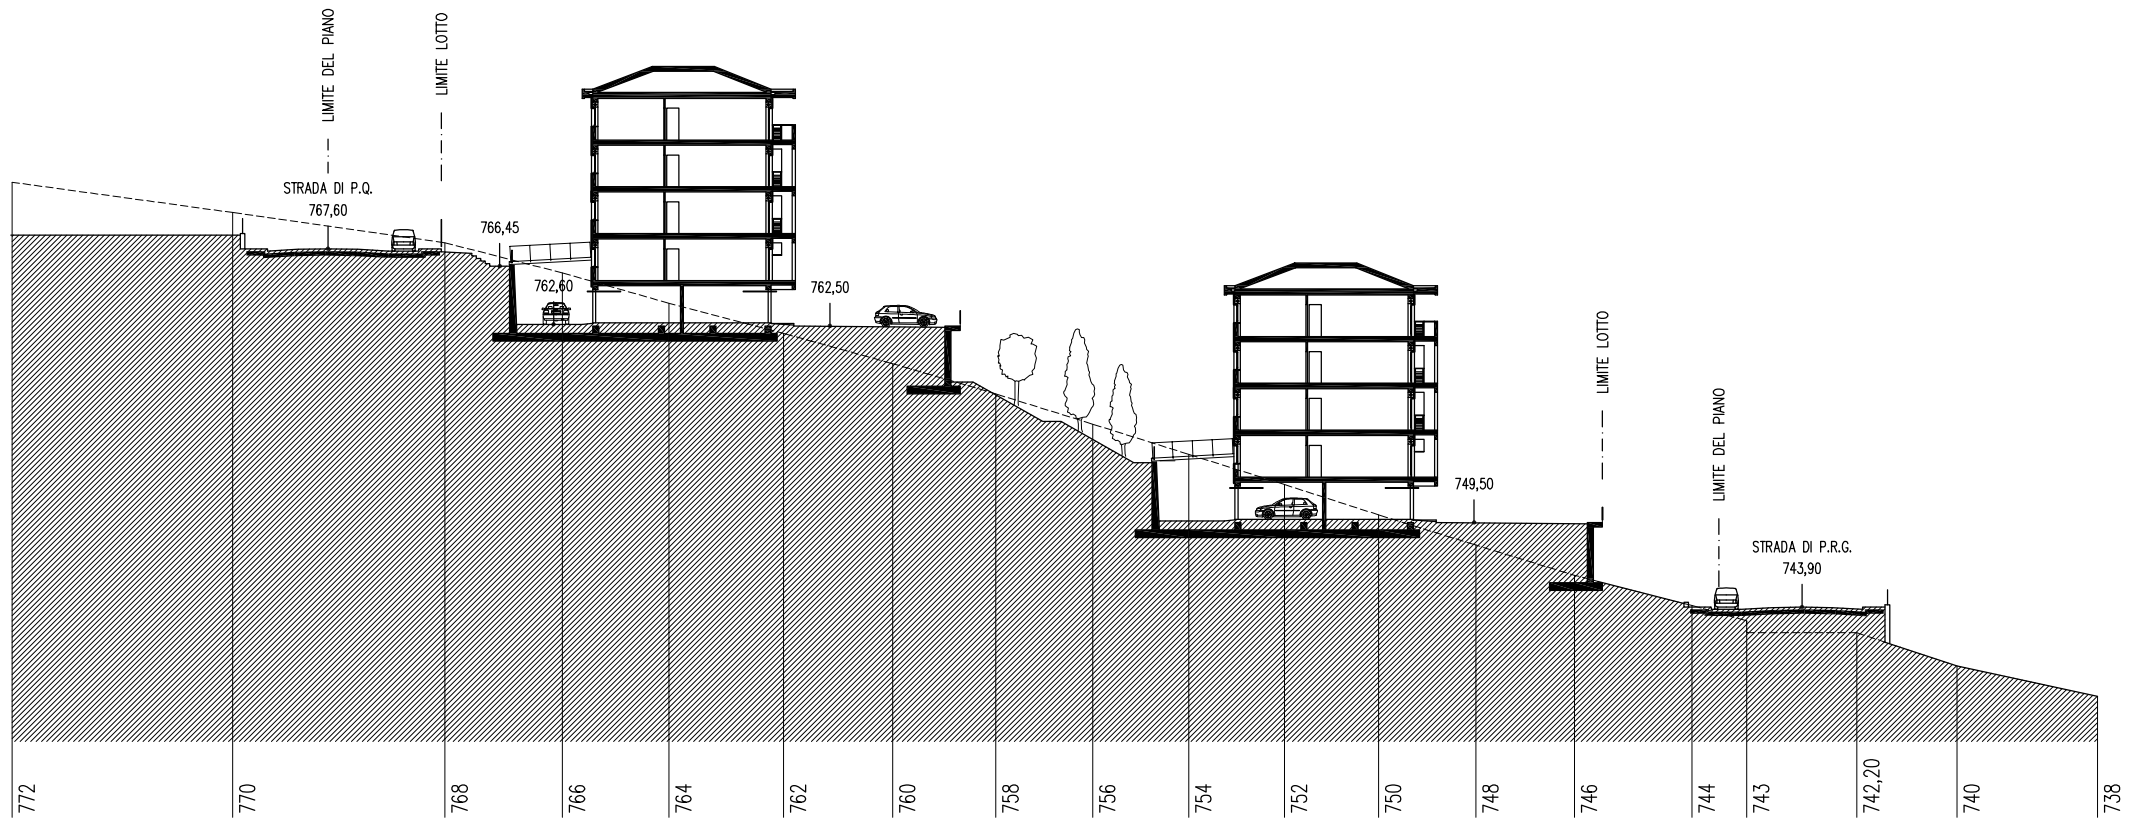


**PROFILO A**

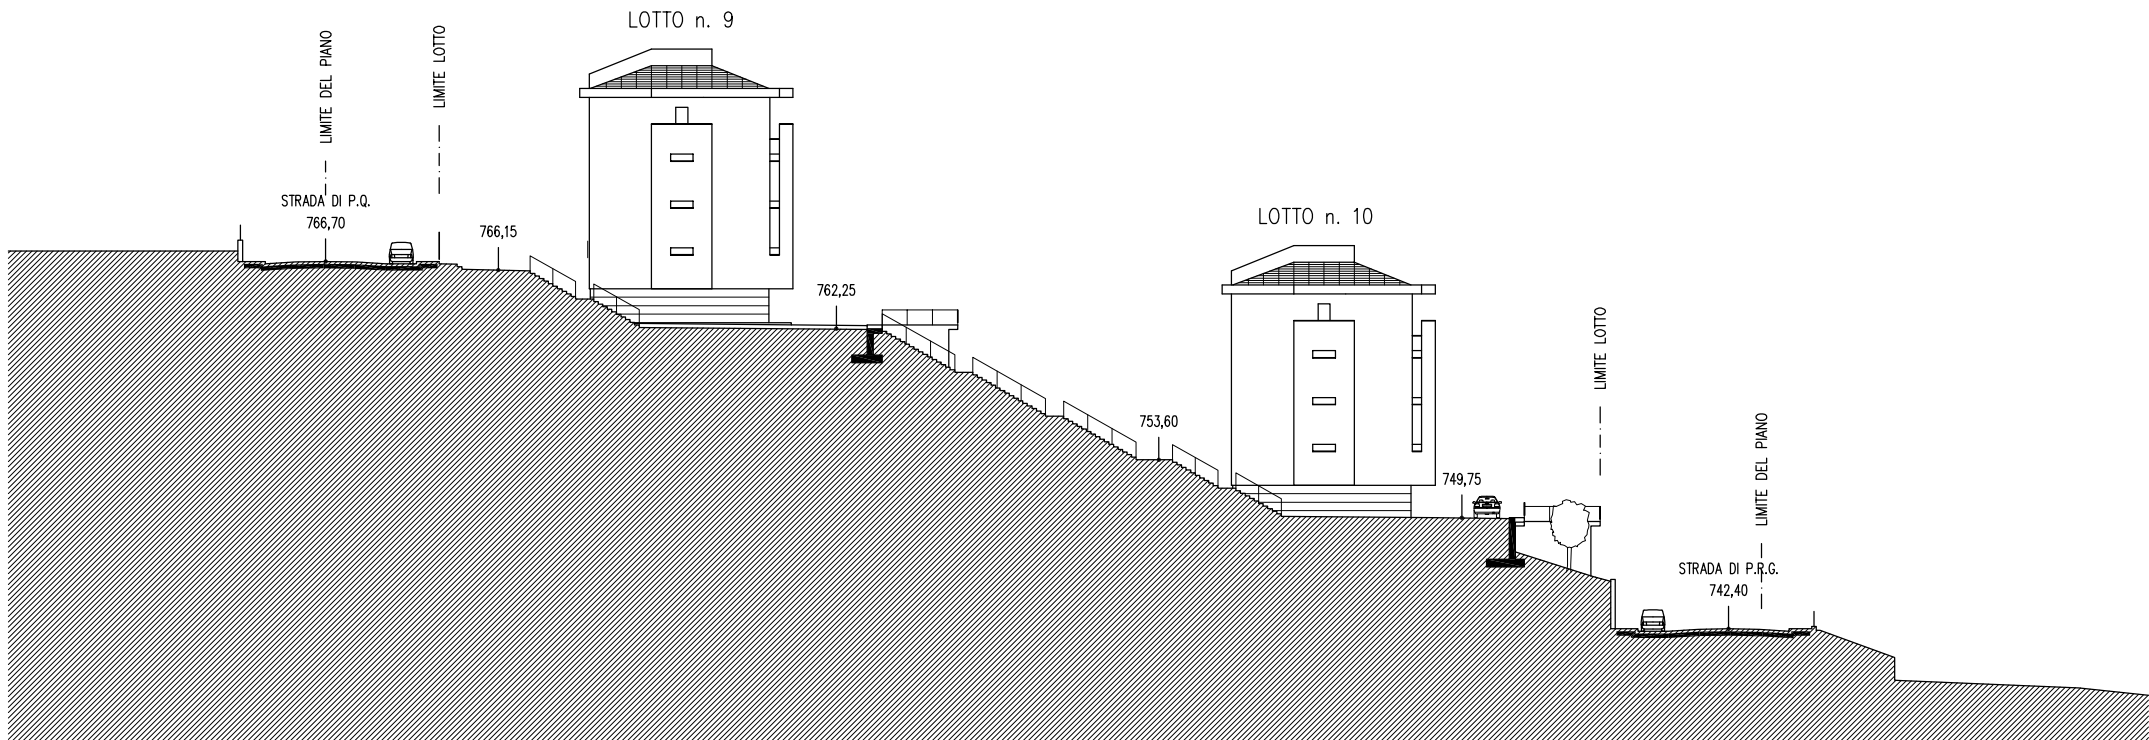


**PROFILO B**



**PROFILO C**

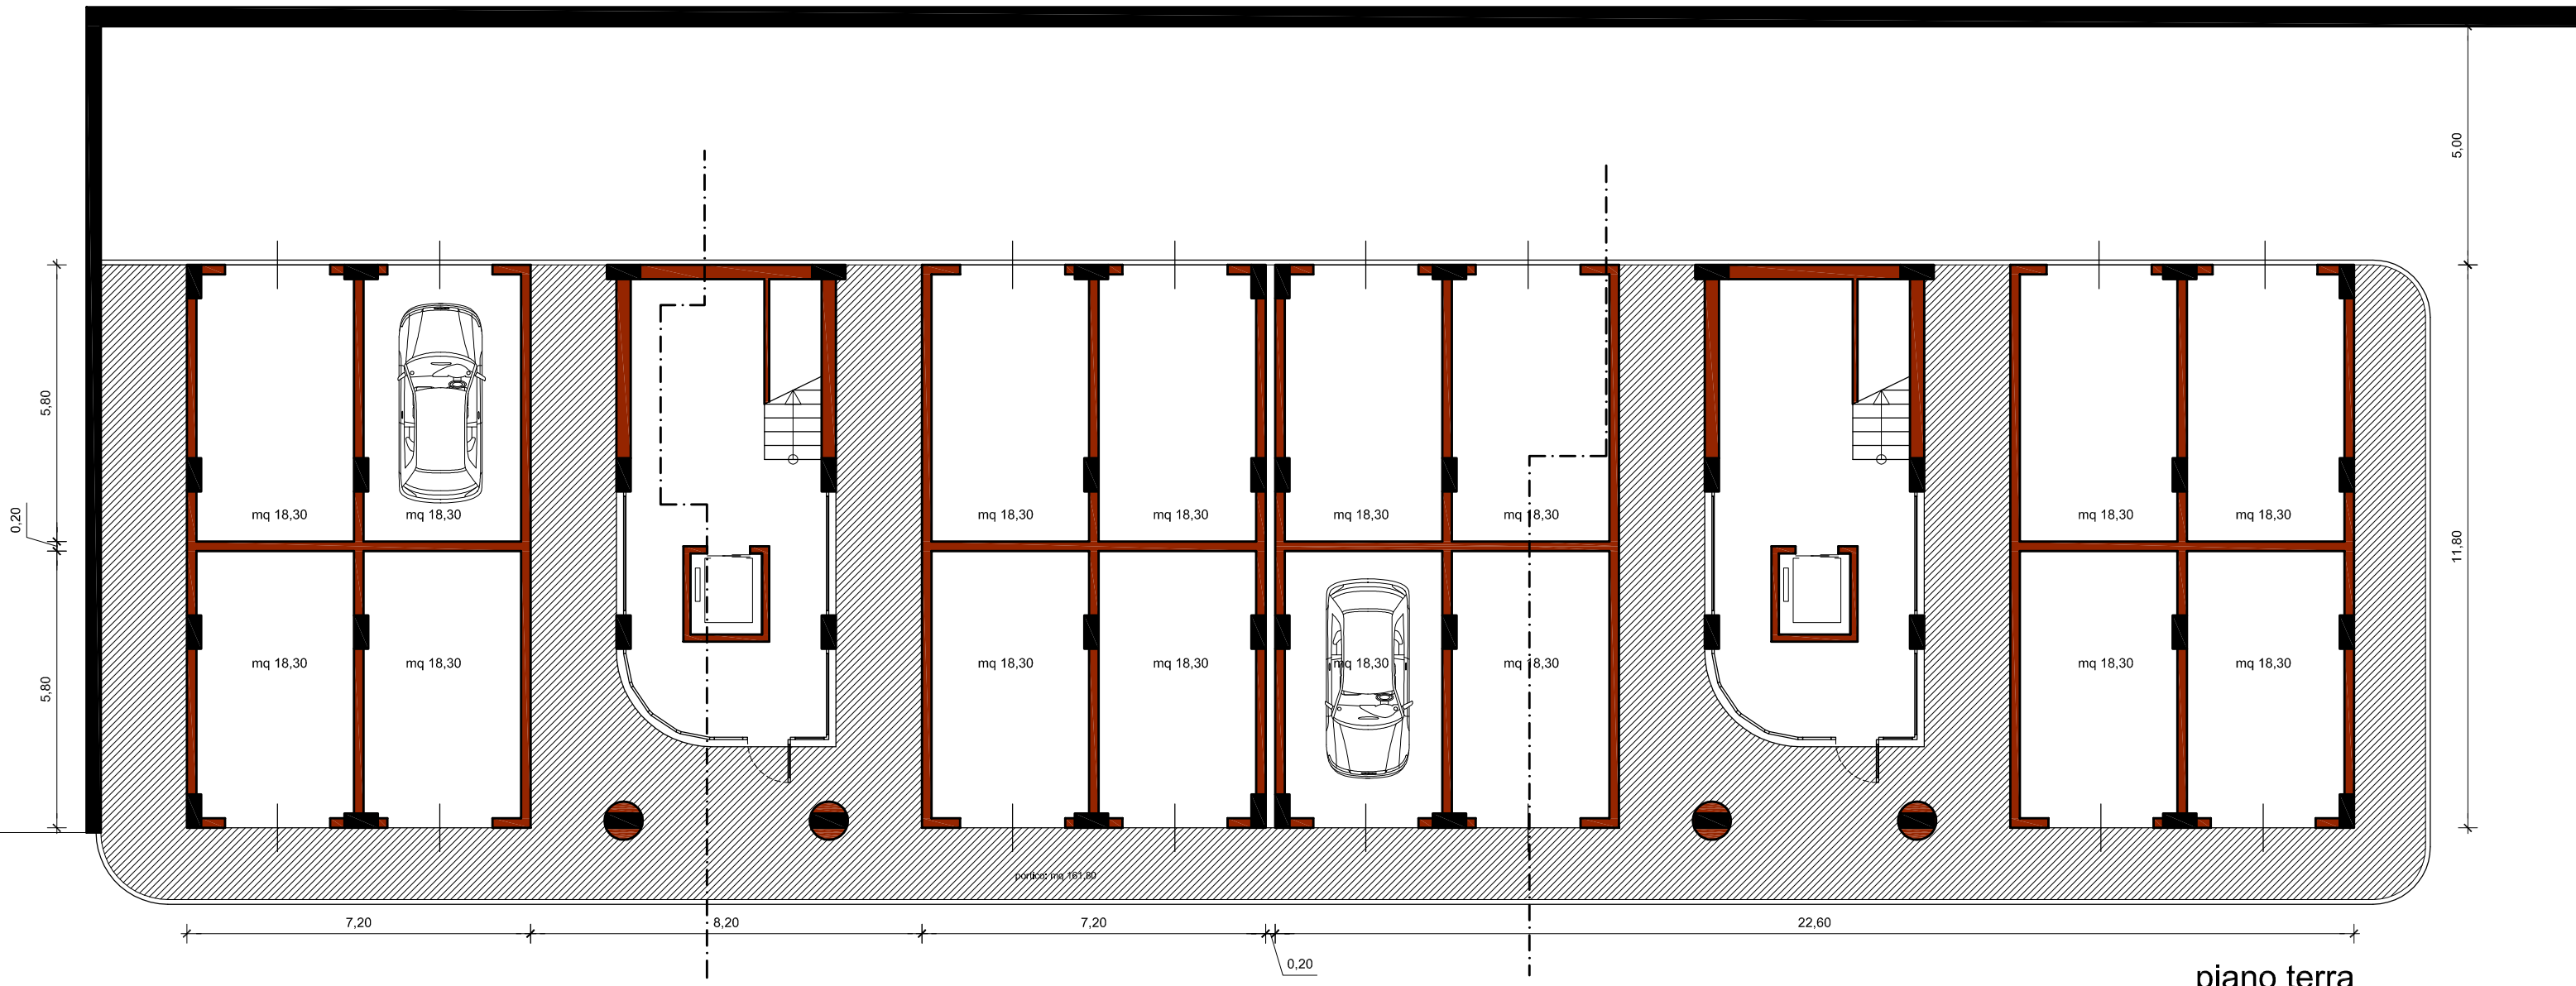

piano terra

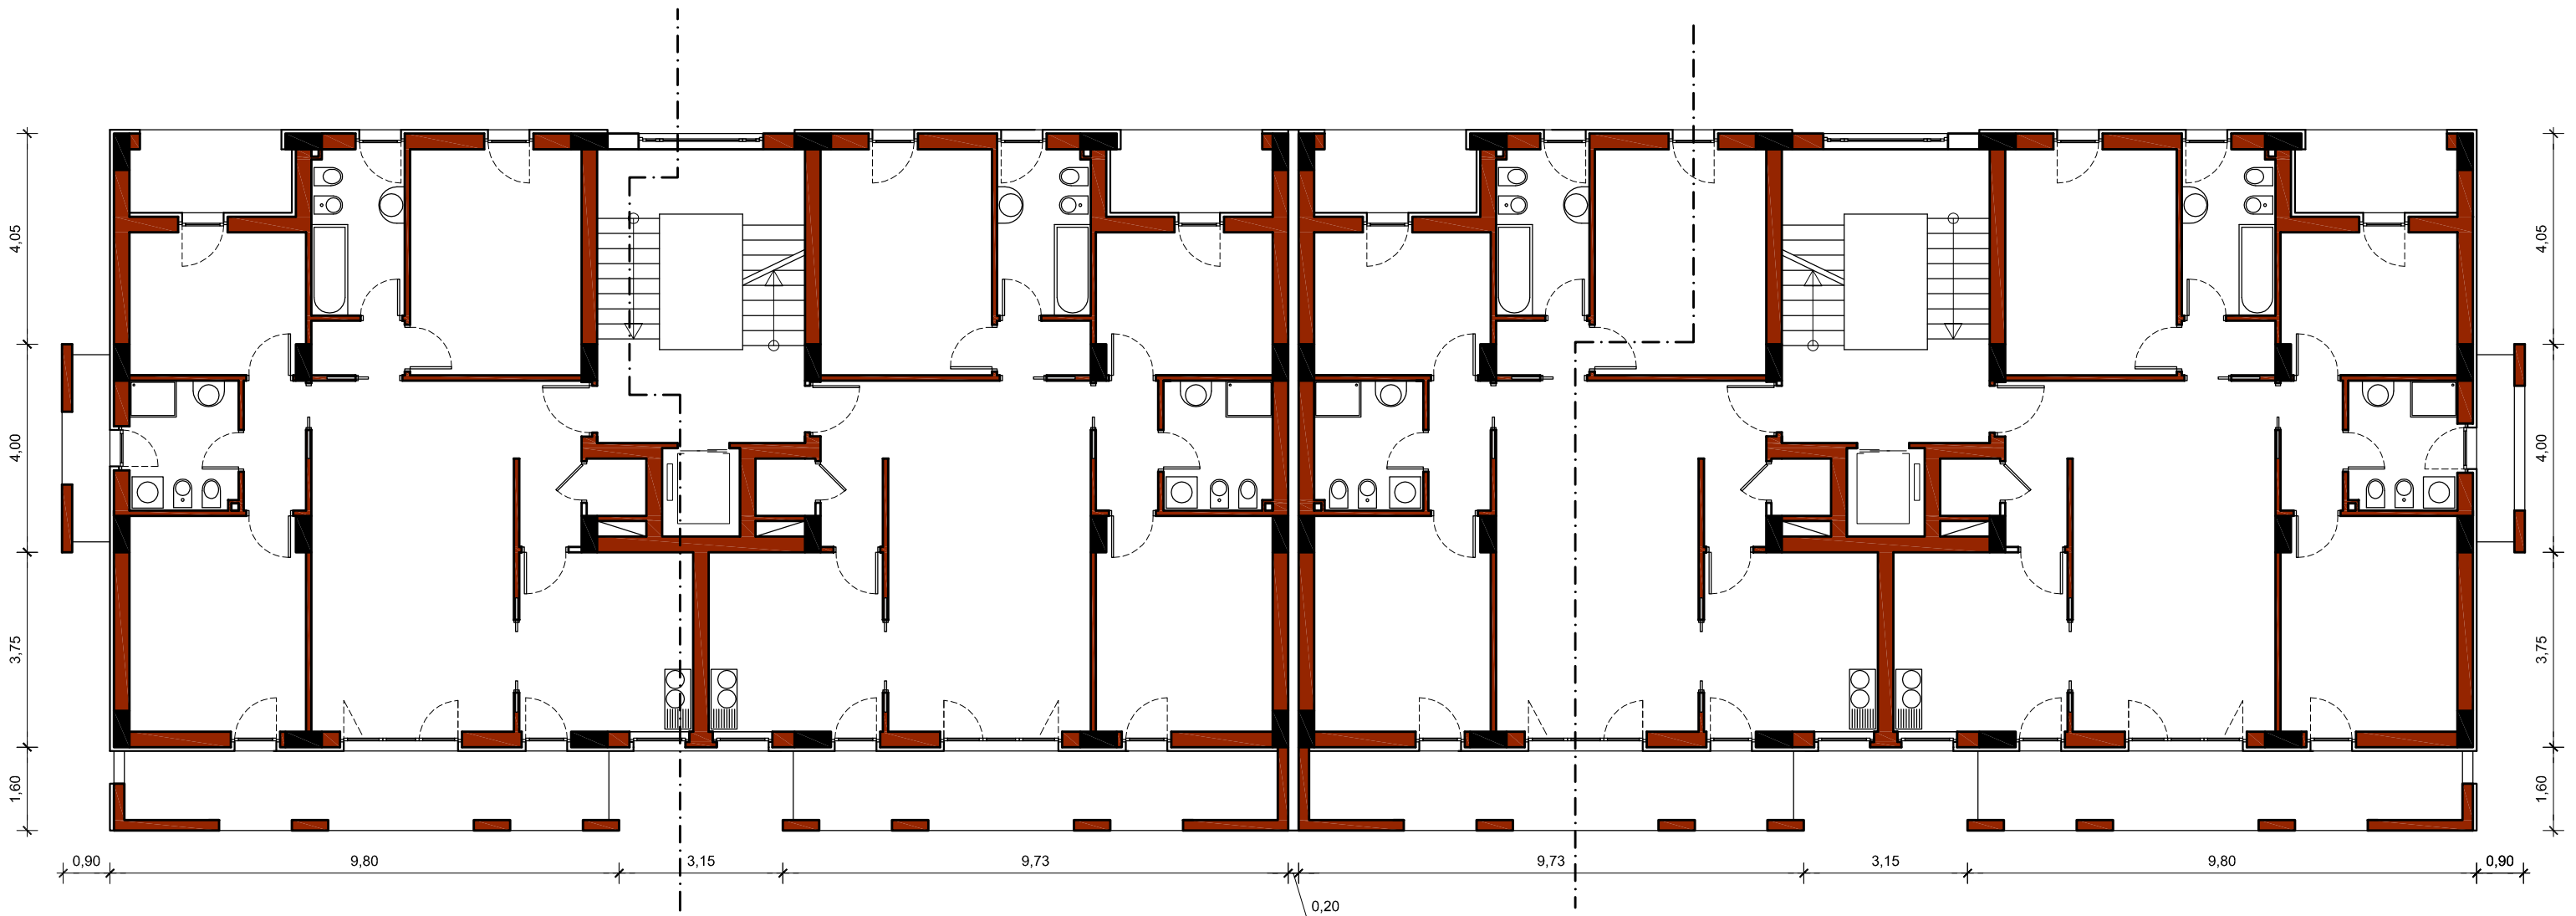

piano tipo



4,05  
4,00  
3,75  
1,60

0,90

9,80

3,15

9,73

0,20

superficie utile: mq.94,90  
sup. non residenziale: mq 20,90

superficie utile: mq. 94,90  
sup. non residenziale: mq 18,30

mq. 4,80

mq. 4,80

mq. 5,70

mq. 5,70

mq. 9,20

mq. 9,20

mq. 14,30

mq. 14,30

mq. 1,90

mq. 1,90

mq. 2,60

mq. 5,20

mq. 3,00

mq. 3,00

mq. 5,20

mq. 3,80

mq. 1,20

mq. 1,20

mq. 3,80

mq. 26,30

mq. 26,30

mq. 14,00

mq. 14,00

mq. 11,50

mq. 11,50

mq. 12,30

mq. 12,30

superficie utile: mq.94,90  
sup. non residenziale: mq 20,90

superficie utile: mq. 94,90  
sup. non residenziale: mq 18,30



15.50

0.15

22.60

0.20

22.60


fronte principale ad est




22,60 0,20 22,60

15,50

fronte ad ovest

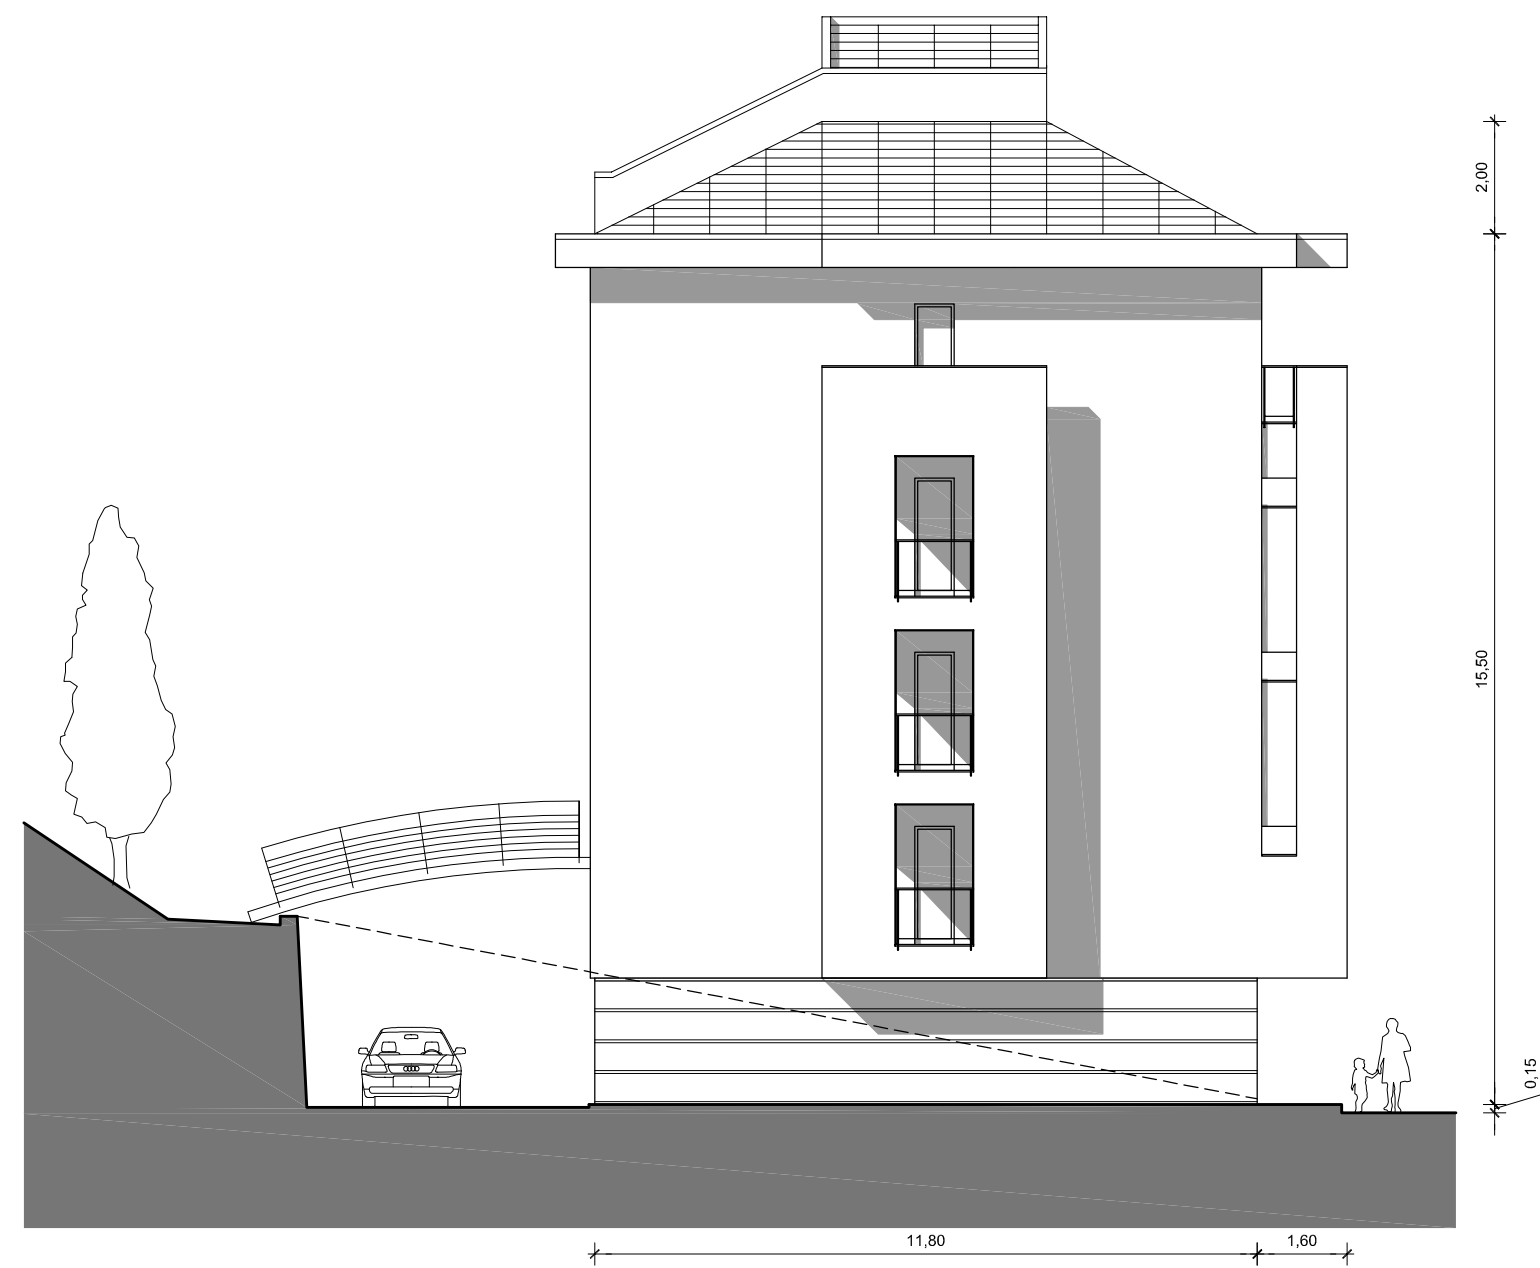

prospetto laterale

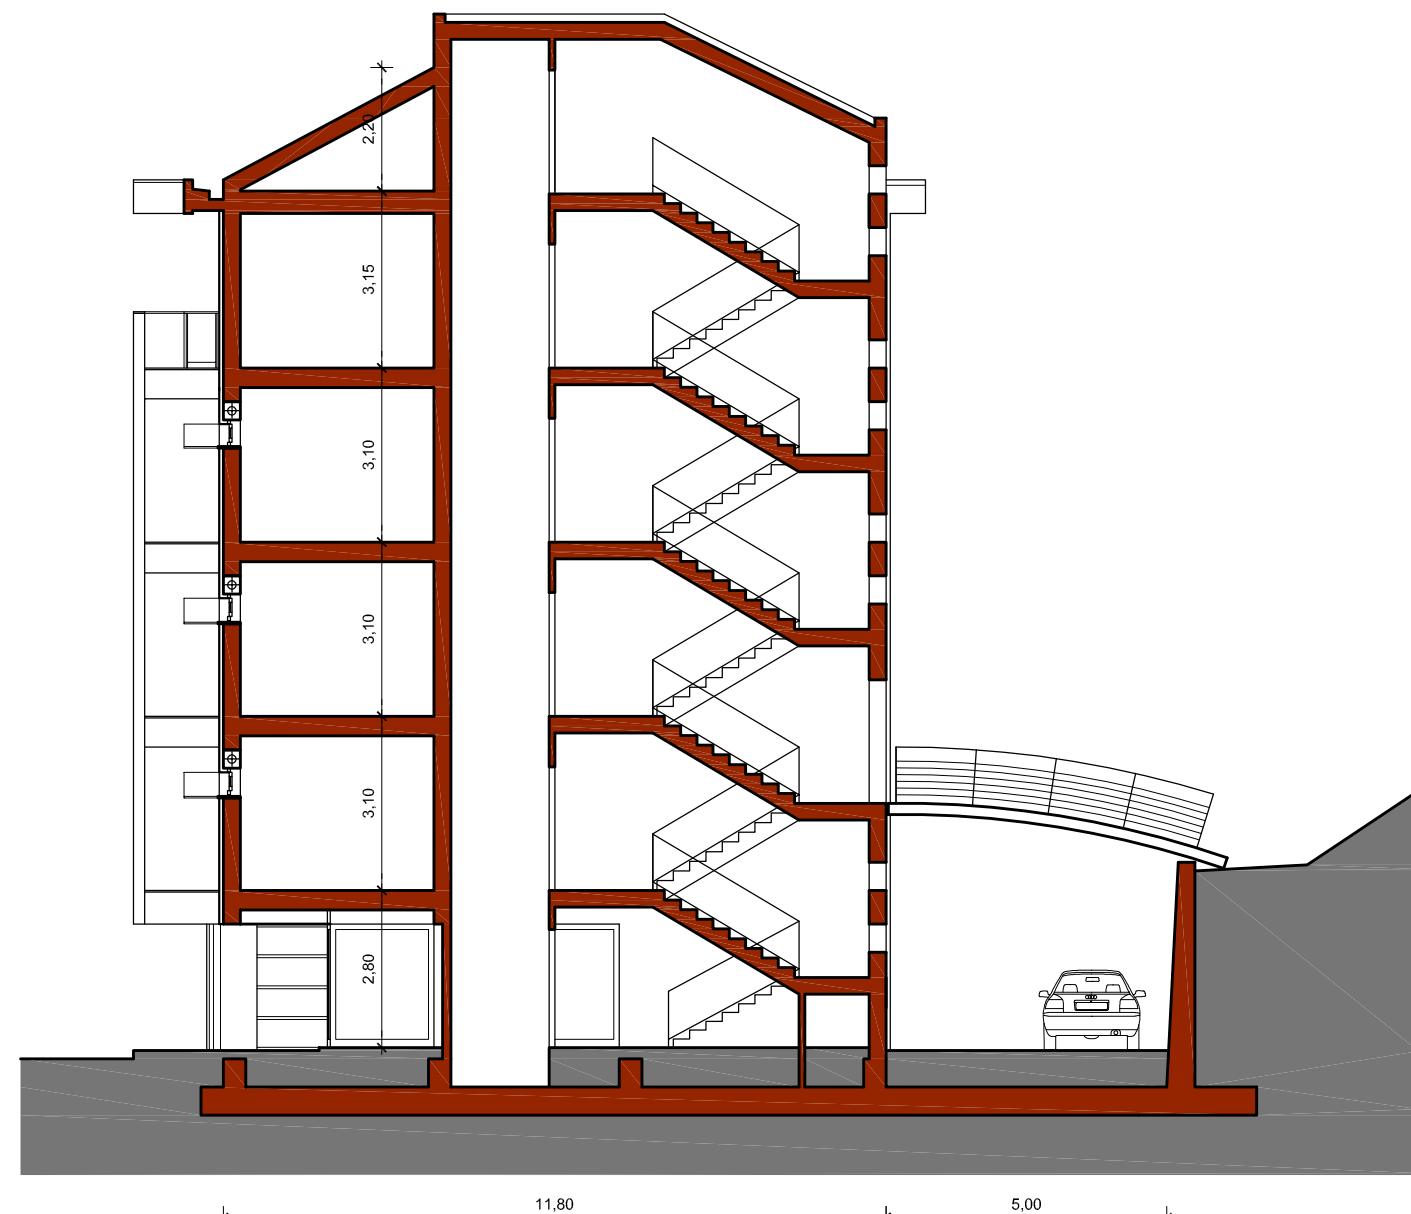

sezione sulla scala